



ประกาศเทศบาลตำบลบ้านโพธิ์

เรื่อง เปิดเผยแพร่การกำหนดราคากลางและรายละเอียดแบบรูปราคางานก่อสร้าง
สำหรับงานจ้างก่อสร้างโครงการก่อสร้างถนนคอนกรีตเสริมเหล็ก
ซอยโรงปูน บ้านหนองบัว หมู่ที่ ๘ โดยวิธีประกวดราคาอิเล็กทรอนิกส์ (e-bidding)

ด้วย เทศบาลตำบลบ้านโพธิ์ มีความประสงค์ดำเนินการจ้างก่อสร้างโครงการก่อสร้างถนนคอนกรีตเสริมเหล็ก ซอยโรงปูน บ้านหนองบัว หมู่ที่ ๘ รายละเอียดดังนี้

โดยทำการก่อสร้างถนนคอนกรีตเสริมเหล็ก ซอยโรงปูน บ้านหนองบัว หมู่ที่ ๘ รายละเอียดตามแบบเทศบาลตำบลบ้านโพธิ์กำหนด (แบบเลขที่ ๐๔/๒๕๖๙) งบประมาณ ๖๓๕,๐๐๐.๐๐ บาท (หกแสนสามหมื่นห้าพันบาทถ้วน) งบประมาณตามเทศบัญญัติงบประมาณรายจ่ายประจำปีงบประมาณ พ.ศ.๒๕๖๙ แผนงานอุตสาหกรรมและการโยธา งานก่อสร้าง งบลงทุน หมวดค่าที่ดินและสิ่งก่อสร้าง ประเภทค่าก่อสร้างสาธารณูปการ กำหนดราคากลางจำนวนเงิน ๖๔๖,๑๘๙.๘๖ บาท (หกแสนสี่หมื่นหกพันหนึ่งร้อยแปดสิบเก้าบาทแปดสิบหกสตางค์)

เพื่อให้การดำเนินการดังกล่าวเป็นไปตามแนวทางที่ถูกต้อง จึงอาศัยอำนาจตามพระราชบัญญัติการจัดซื้อจัดจ้างและการบริหารพัสดุภาครัฐ พ.ศ. ๒๕๖๐ มาตรา ๖๓ บัญญัติว่า “ภายใต้บังคับมาตรา ๖๒ ให้หน่วยงานของรัฐประกาศรายละเอียดข้อมูลราคากลางและการคำนวณราคากลางในระบบเครือข่ายสารสนเทศของกรมบัญชีกลางตามวิธีการที่กรมบัญชีกลางกำหนด” บัดนี้ เทศบาลตำบลบ้านโพธิ์ ได้กำหนดราคากลางและจัดทำตารางแสดงวงเงินงบประมาณที่ได้รับจัดสรรและราคากลางในงานจ้างก่อสร้าง แบบ บก.๐๑ เสร็จเรียบร้อยแล้ว จึงขอประกาศเปิดเผยราคากลางตามแนวทางประกาศรายละเอียดข้อมูลราคากลางและการคำนวณราคากลางเกี่ยวกับการจัดซื้อจัดจ้างของหน่วยงานของรัฐ รายละเอียดแนบท้ายประกาศฉบับนี้

จึงประกาศให้ทราบโดยทั่วกัน

ประกาศ ณ วันที่ ๑๔ กรกฎาคม พ.ศ. ๒๕๖๙

(นายรุ่งเพชร ชิงโพธิ์)


นายกเทศมนตรีตำบลบ้านโพธิ์

ตารางแสดงวงเงินงบประมาณที่ได้รับจัดสรรและราคากลางในงานจ้างก่อสร้าง

- ๑) ชื่อโครงการ โครงการก่อสร้างถนนคอนกรีตเสริมเหล็ก ซอยโรงปูน บ้านหนองบัว หมู่ที่ ๘ ตำบลบ้านโพธิ์ อำเภอมะนังนครราชสีมา จังหวัดนครราชสีมา
- ๒) หน่วยงานเจ้าของโครงการ กองช่าง เทศบาลตำบลบ้านโพธิ์
- ๓) วงเงินงบประมาณที่ได้รับจัดสรร ๖๓๕,๐๐๐.๐๐ บาท (-หักแสนสามหมื่นห้าพันบาทถ้วน-)
- ๔) ลักษณะงานโดยสังเขป มีรายละเอียดดังนี้ กว้าง ๔.๐๐ เมตร ยาว ๒๕๐.๐๐ เมตร หนา ๐.๑๕ เมตร ไหล่ทางข้างละ ๐.๒๐ เมตร พื้นที่ดำเนินการทั้งหมดไม่น้อยกว่า ๑,๐๐๐.๐๐ ตารางเมตร รายละเอียดตามแบบเทศบาลตำบลบ้านโพธิ์กำหนด (แบบแปลนเลขที่ ๔/๒๕๖๙)
- ๕) ราคากลางคำนวณ ณ วันที่ ๓๐ มิถุนายน ๒๕๖๙ เป็นเงิน ราคากลาง ๖๔๖,๑๘๙.๘๖ บาท (หกแสนสี่หมื่นหกพันหนึ่งร้อยแปดสิบเก้าบาทแปดสิบหกสตางค์)
- ๖) บัญชีประมาณการราคากลาง
 - ๖.๑ แบบสรุปปริมาณงานก่อสร้าง
- ๗) รายชื่อคณะกรรมการกำหนดราคากลาง

๗.๑ นางสาวศุจินธร ศรีทรัพย์	ตำแหน่ง ผู้อำนวยการกองช่าง	ประธานกรรมการ
๗.๒ นายเอกชัย พลพงษ์	ตำแหน่ง หัวหน้าฝ่ายการโยธา	กรรมการ
๗.๓ นายสุริยา เจตนจำลอง	ตำแหน่ง นายช่างโยธาคำนวณงาน	กรรมการ

(ลงชื่อ)

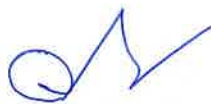

ประธานกรรมการ

(นางสาวศุจินธร ศรีทรัพย์)

(ลงชื่อ)



กรรมการ

(นายเอกชัย พลพงษ์)

(ลงชื่อ)



กรรมการ

(นายสุริยา เจตนจำลอง)

สรุปการประมาณราคากลางค่าก่อสร้าง

ส่วนราชการ	เทศบาลตำบลบ้านโพธิ์
ชื่อโครงการ	ก่อสร้างถนนคอนกรีตเสริมเหล็ก
รายละเอียดโครงการ	ขนาดกว้าง 4.00 ม. ยาว 250.00 เมตร หนา 0.15 เมตร ไหล่ทางข้างละ 0.20 เมตร พื้นที่ดำเนินการทั้งหมดไม่น้อยกว่า 1,000 ตารางเมตร รายละเอียดตามแบบเทศบาลตำบลบ้านโพธิ์กำหนด
สถานที่ตั้งโครงการ	ซอยโรงปูน หมู่ที่ 8 บ้านหนองบัว ต.บ้านโพธิ์ อ.เมืองนครราชสีมา จ.นครราชสีมา
ประมาณราคาเมื่อ	30 มิถุนายน 2569

ตามแบบสรุปราคากลางงานก่อสร้างทาง สะพาน และท่อเหลี่ยม เลขที่ 04/2569 จำนวน 1 แผ่น

ลำดับที่	รายการ	คำนวณต้นทุน รวมเป็นเงิน (บาท)	FACTOR F	ค่าก่อสร้างทั้งหมด รวมเป็นเงิน (บาท)	หมายเหตุ
1	หมวด งานทาง	473,676.78	1.3642	646,189.86	- ดอกเบี้ยเงินกู้ 7 % - ภาษี 7 % - เงินล่วงหน้าจ่าย 0 % - เงินประกันผลงานหัก 0 %
สรุป	รวมค่าก่อสร้างเป็นเงินทั้งสิ้น			646,189.86	
	คิดเป็นเงินค่าก่อสร้างเพียง			646,189.86	
(ตัวอักษร) - หกแสนสี่หมื่นหกพันหนึ่งร้อยแปดสิบเก้าบาทแปดสิบหกสตางค์-					

ขนาดพื้นที่ ตารางเมตร ราคาเฉลี่ย บาท/ตารางเมตร

ที่มาของราคา : ราคาพาณิชย์จังหวัดนครราชสีมา - สืบราคาตลาด เดือน พฤษภาคม ๒๕๖๙

ลงชื่อ ประธานกรรมการกำหนดราคากลาง

(นางสาวศุจินทร ศรีทรัพย์)

ผู้อำนวยการกองช่าง

ลงชื่อ กรรมการกำหนดราคากลาง ลงชื่อ กรรมการกำหนดราคากลาง

(นายเอกชัย พลพงษ์)

(นายสุริยา เจตน์จำลอง)

หัวหน้าฝ่ายการโยธา

นายช่างโยธาชำนาญงาน

ลงชื่อ ผู้เห็นชอบ

ลงชื่อ ผู้อนุมัติ

(นางชนิษฐา แสงจันทร์ฉาย)

(นายรุ่งเพชร ชิงโพธิ์)

ปลัดเทศบาลตำบลบ้านโพธิ์

นายกเทศมนตรีตำบลบ้านโพธิ์

เทศบาลตำบลบ้านโพธิ์

แบบเลขที่ 04/2569

พื้นที่ดำเนินการทั้งหมดไม่น้อยกว่า 1,000 ตารางเมตร รายละเอียดตามแบบเทศบาลตำบลบ้านโพธิ์กำหนด

รวม	646,189.86
-----	------------

คิดเป็นเงินงบประมาณ	646,189.86
---------------------	------------

ยอดรวมค่างานต้นทุนงานก่อสร้างทาง

473,676.78

ค่า FACTOR F งานก่อสร้างทาง

1.3642

ประมาณราคาเมื่อ 30 มิถุนายน 2569 ผู้ประมาณราคา นายสุริยา เจตน์จำลอง

ตำแหน่ง นายช่างโยธาชำนาญงาน



โครงการก่อสร้างถนนคอนกรีตเสริมเหล็ก ซอยโรงปูน บ้านหนองบัว หมู่ที่ 8

สถานที่ก่อสร้าง

บ้านหนองบัว หมู่ที่ 8 ตำบลบ้านโพธิ์
อำเภอเมืองนครราชสีมา จังหวัดนครราชสีมา

แบบเลขที่ 04/2569

ชื่อโครงการ	โครงการก่อสร้างถนนคอนกรีตเสริมเหล็ก ซอยโรงปูน บ้านหนองบัว หมู่ที่ 8
ที่ตั้งโครงการ	บ้านหนองบัว หมู่ที่ 8 ตำบลบ้านโพธิ์ อำเภอเมืองนครราชสีมา จังหวัดนครราชสีมา
ปริมาณงาน	กว้าง 4.00 เมตร ยาว 250.00 เมตร หนา 0.15 เมตร ไหล่ทางข้างละ 0.20 เมตร
	พื้นที่ดำเนินการทั้งหมดไม่น้อยกว่า 1,000.00 ตารางเมตร รายละเอียดตามแบบเทศบาลตำบลบ้านโพธิ์กำหนด

สารบัญแบบ		
ที่	รายการแบบแสดง	เลขแบบ/จำนวน
1.	สารบัญแบบ	01/10
2.	รายการประกอบแบบ 1 , 2 , 3 ,4	02 - 05 /10
3.	ข้อกำหนดเกี่ยวกับการใช้วัสดุก่อสร้างและครุภัณฑ์ตามสัญญาก่อสร้าง	06/10
4.	ตารางการจัดทำแผนใช้วัสดุที่ผลิตภายในประเทศ ตารางการจัดทำแผนใช้เหล็กที่ผลิตภายในประเทศ	07/10
5.	แผนที่ตั้งโครงการ	08/10
6.	แปลนถนนคอนกรีตเสริมเหล็ก ขนาดกว้าง 4.00 ม.	09/10
7.	ป้ายแนะนำโครงการ	10/10


 (นายกิตติ พลแหลม)
 สย.16089



เจ้าของโครงการ :
 เทศบาลตำบลบ้านโพธิ์ ตำบลบ้านโพธิ์
 อำเภอเมืองนครราชสีมา จังหวัดนครราชสีมา

โครงการ :
 ก่อสร้างถนนคอนกรีตเสริมเหล็ก
 ซอยโรงปูน บ้านหนองบัว หมู่ที่ 8

สถานที่ดำเนินการ :
 บ้านหนองบัว หมู่ 8 ตำบลบ้านโพธิ์
 อำเภอเมืองนครราชสีมา จังหวัดนครราชสีมา

สำรองออกแบบ :
 กองช่างเทศบาลตำบลบ้านโพธิ์

เขียนแบบ :
 (นายสุริยา เจตน์จำลอง)
 นายช่างโยธาชำนาญงาน

ตรวจสอบ :
 (นายเอกชัย พลพงษ์)
 หัวหน้าฝ่ายการโยธา

ตรวจสอบ :
 (นางสาวศุจินธร ศรีทรัพย์)
 ผู้อำนวยการกองช่าง

เห็นชอบ :
 (นางณิษฐา แสงจันทร์ฉาย)
 ปลัดเทศบาลตำบลบ้านโพธิ์

อนุมัติ :
 (นายรุ่งเพชร ชิงโพธิ์)
 นายกเทศมนตรีตำบลบ้านโพธิ์

แบบแสดง :
 สารบัญแบบ

มาตรฐาน :
 NOT TO SCALE

แบบเลขที่ :
 04/2569

วัน/เดือน/ปี :

เลขแบบ	จำนวนแผ่น
01	10

รายการประกอบแบบก่อสร้าง

1. รายการทั่วไป

- 1.1 การก่อสร้างต้องให้เป็นไปตามที่ปรากฏในแบบรูปและรายการละเอียดตามที่ระบุไว้ในสัญญาจ้าง
- 1.2 ผู้รับจ้างต้องตรวจดูแบบรูปและรายการละเอียดโดยถี่ถ้วนและเข้าใจความหมายโดยแจ่มแจ้งทุกประการ ถ้าปรากฏว่ามีการขัดแย้งกันหรือสงสัยจะคลาดเคลื่อน หรือไม่ละเอียดหรือข้อความในแบบรูปและรายการละเอียดเกิดมีปัญหาคือขึ้นหรือแบบรูปพิมพ์ไม่ชัดเจน ผู้รับจ้างจะต้องเสนอขอความเห็นชอบหรือคำวินิจฉัยต่อคณะกรรมการตรวจรับพัสดุเสียก่อน โดยคณะกรรมการตรวจรับพัสดุจะถือเอาหลักเกณฑ์ความถูกต้องในวิชาช่างตามความเหมาะสมในประโยชน์ใช้สอยและประโยชน์ต่อทางราชการเป็นหลัก ในการวินิจฉัยชี้ขาดทั้งนี้ผู้รับจ้างจะไม่ดำเนินการไปก่อนที่คณะกรรมการตรวจรับพัสดุจะให้ความเห็นชอบหรือวินิจฉัยชี้ขาด
- 1.3 สิ่งใดที่ปรากฏในแบบรูปขัดแย้งกัน ให้ปฏิบัติตามคำวินิจฉัยของคณะกรรมการตรวจรับพัสดุ โดยให้ยึดเอาสิ่งที่ดีกว่าไว้ก่อน
- 1.4 หากปรากฏว่าแบบรูปหรือรายละเอียดส่วนใดส่วนหนึ่งคลาดเคลื่อน ผู้รับจ้างจะต้องทำการแก้ไขและดำเนินการก่อสร้างตามคำแนะนำของผู้ควบคุมงานหรือคณะกรรมการตรวจรับพัสดุโดยทันที
- 1.5 สิ่งใดที่มีได้กล่าวไว้ในแบบรูปหรือรายการละเอียดแต่นั้นเป็นส่วนจำเป็นที่จะต้องกระทำเพื่อให้งานเสร็จสมบูรณ์ไปโดยรวดเร็วด้วยดีและถูกต้องตามหลักวิชาช่างแล้วผู้รับจ้างจะต้องทำงานนั้นโดยไม่คิดเอาเงินค่าจ้างเพิ่มอีก
- 1.6 สิ่งใดที่ได้กำหนดไว้ในแบบรูปหรือรายการละเอียดแล้ว แต่ในทางปฏิบัติงานช่างไม่อาจจะปฏิบัติตามได้ครบถ้วน ผู้ควบคุมงานหรือคณะกรรมการตรวจรับพัสดุจะชี้แจงอธิบายรายละเอียดขณะทำการก่อสร้างและการชี้แจงรายละเอียดนี้ถือเป็นแบบหนึ่งของแบบรูปและรายการละเอียดในการก่อสร้างครั้งนี้ด้วย
- 1.7 การอ่านแบบรูปให้ถือเอาระยะหรือขนาดที่ระบุตัวเลขเป็นมาตราเมตริกมิติต่างๆมีหน่วยเป็น "เมตร" ยกเว้นส่วนที่ระบุไว้อย่างชัดเจนว่าเป็นอย่างอื่น โดยให้ยึดถือระยะ, ระดับตามตัวเลขที่แสดงในแบบเท่านั้น หากมีความไม่ชัดเจน ให้คณะกรรมการตรวจรับพัสดุและผู้ควบคุมงาน เป็นผู้วินิจฉัยชี้ขาด
- 1.8 ค่าใช้จ่ายต่างๆ ในระหว่างดำเนินการก่อสร้างเช่น การทดสอบคุณภาพวัสดุ เป็นหน้าที่ของผู้รับจ้างจะต้องติดต่อและออกค่าใช้จ่ายเองทั้งสิ้น
- 1.9 ในกรณีที่ประเภทและขนาดของงานเป็นงานวิศวกรรมควบคุม ผู้รับจ้างต้องมีผู้ควบคุมงานตามสาขาวิชาชีพวิศวกรรมควบคุมของงานนั้นๆ และผู้รับจ้างจะต้องจัดหาและใช้คนงานหรือช่างฝีมือที่มีความรู้ความสามารถและมีความชำนาญ มาดำเนินงานครั้งนี้โดยเฉพาะและต้องจัดหามาให้เพียงพอเพื่อให้ดำเนินการได้ทันเวลาถ้าคณะกรรมการตรวจรับพัสดุหรือผู้ควบคุมงานเห็นว่าลูกจ้างหรือช่างคนใดของผู้รับจ้างไม่เข้าใจงานดีหรือประพฤติตนไม่เหมาะสม คณะกรรมการตรวจรับพัสดุหรือผู้ควบคุมงานมีอำนาจในการขอให้เปลี่ยนลูกจ้าง หรือช่างคนนั้นได้ และผู้รับจ้างต้องจัดหาคนใหม่มาแทนโดยเร็ว ส่วนการแก้ไขหรือเวลาที่เสียไปเพราะการนี้ ผู้รับจ้างจะถือเป็นข้ออ้างสำหรับเรียกร้องค่าเสียหายหรือขยายกำหนดเวลาทำการให้แล้วเสร็จออกไปอีกไม่ได้

2. การเตรียมวัสดุ อุปกรณ์

- 2.1 สิ่งที่มีปรากฏอยู่ในแบบรูปหรือรายการละเอียดก็ดี หรือมิได้ปรากฏในแบบรูปหรือรายการละเอียดก็ดี แต่จำเป็นต้องใช้เป็นส่วนหรือเครื่องประกอบในการก่อสร้างครั้งนี้ให้ถูกต้องตามหลักวิชาช่าง ผู้รับจ้างจะต้องจัดหารวมอยู่ในงานนี้ทั้งสิ้นโดยไม่คิดเอาเงินเพิ่มอีก
- 2.2 ผู้รับจ้างจะต้องจัดหาและใช้วัสดุก่อสร้างที่มีคุณภาพดี ให้ครบตามแบบรูปและรายการละเอียดทุกประการ และต้องจัดหาให้ครบถ้วนทันเวลา วัสดุที่จำเป็นต้องสั่งจากต่างประเทศหรือทำขึ้นใหม่เป็นพิเศษหรือสิ่งของที่มีจำหน่ายตามท้องตลาดจำนวนจำกัด ผู้รับจ้างจะต้องสั่งทันทีเพื่อให้ทันกับระยะเวลาที่ใช้ในการก่อสร้าง จะอ้างภายหลังว่าวัสดุนั้นๆขาดตลาดเพื่อขออนุญาตเปลี่ยนแปลงวัสดุ ลดเนื้องาน หรืออ้างเป็นเหตุในการขอต่อสัญญาจ้างไม่ได้



เจ้าของโครงการ :
เทศบาลตำบลบ้านโพธิ์ ตำบลบ้านโพธิ์
อำเภอเมืองนครราชสีมา จังหวัดนครราชสีมา

โครงการ :
ก่อสร้างถนนคอนกรีตเสริมเหล็ก
ซอยเจริญ บ้านหนองบัว หมู่ที่ 8

สถานที่ดำเนินการ :
บ้านหนองบัว หมู่ 8 ตำบลบ้านโพธิ์
อำเภอเมืองนครราชสีมา จังหวัดนครราชสีมา

สำรวจออกแบบ :
กองช่างเทศบาลตำบลบ้านโพธิ์

เขียนแบบ :
(นายสุริยา เจตนจำลอง)
นายช่างโยธาชำนาญงาน

ตรวจสอบ :
(นายเอกชัย พลพงษ์)
หัวหน้าฝ่ายการโยธา

ตรวจสอบ :
(นางสาวสุจินธร ศรีทรัพย์)
ผู้อำนวยการกองช่าง

เห็นชอบ :
(นางนันทิชา แสงจันทร์ฉาย)
ปลัดเทศบาลตำบลบ้านโพธิ์

อนุมัติ :
(นายรุ่งเพชร ชิงโพธิ์)
นายกเทศมนตรีตำบลบ้านโพธิ์

แบบแสดง :
รายการประกอบแบบ 1.

มาตรฐาน :
NOT TO SCALE

แบบเลขที่ :
04/2569

วัน/เดือน/ปี :

เลขแบบ	จำนวนแผ่น
02	10

(นายกิตติ พลแหลม)
สย.16089

- 2.3 เครื่องมือที่นำมาใช้ในการก่อสร้างนี้ จะต้องใช้ชนิดที่มีคุณภาพและใช้การได้ดี ซึ่งผู้รับจ้างจะต้องจัดหาให้ทันเวลาและมีจำนวนเพียงพอ
- 2.4 วัสดุก่อสร้างที่ระบุชื่อโดยเฉพาะเจาะจงไว้ในแบบรูปหรือรายการละเอียดให้หมายความรวมถึงวัสดุที่มีคุณภาพเทียบเท่าด้วย
- 2.5 หากผู้รับจ้างประสงค์จะใช้วัสดุที่มีคุณภาพเทียบเท่า จะต้องได้รับอนุญาตจากคณะกรรมการการตรวจรับพัสดุก่อนในการพิจารณาคุณภาพเทียบเท่า
- 2.6 วัสดุก่อสร้างและเครื่องอุปกรณ์ในการก่อสร้าง ต้องอยู่ในความดูแลรักษาของผู้รับจ้างและต้องเก็บไว้ในที่ซึ่งมีเครื่องป้องกันที่ดีมิให้เกิดความเสียหายขึ้นสิ่งใดที่เสียหาย มีคุณภาพไม่ดีหรือไม่ถูกต้องตามแบบรูปและรายการละเอียดห้ามผู้รับจ้างนำเข้ามาในบริเวณก่อสร้างมิฉะนั้นจะถือว่าผู้รับจ้างมีเจตนาที่จะหลีกเลี่ยงไม่ปฏิบัติตามแบบรูปและรายการละเอียดที่กำหนดไว้ในสัญญาจ้าง

3. ข้อปฏิบัติในการก่อสร้าง

- 3.1 การตัดต้นไม้ในบริเวณก่อสร้าง ผู้รับจ้างจะตัดต้นไม้ได้เฉพาะต้นไม้ที่สิ่งก่อสร้างตามสัญญาจ้างจะสร้างทับเท่านั้น ส่วนต้นไม้ที่ไม่เกิดขวางการก่อสร้างจะต้องได้รับความเห็นชอบจากเจ้าของสถานที่เสียก่อนจึงจะตัดได้ การตัดต้นไม้จะต้องเป็นหน้าที่ของผู้รับจ้างต้องตัดให้เรียบร้อยและขนย้ายให้พ้นสถานที่ก่อสร้าง
- 3.2 การปลูกสร้างที่ปักชั่วคราวในบริเวณของสถานที่ราชการ จะต้องได้รับความเห็นชอบจากฝ่ายผู้ว่าจ้างเสียก่อน ในกรณีที่จำเป็นต้องปลูกสร้างนอกสถานที่ของทางราชการจะต้องได้รับอนุญาตจากคณะกรรมการการตรวจรับพัสดุเป็นลายลักษณ์อักษร เพื่อประโยชน์ในการยึดทรัพย์เมื่อมีการละทิ้งงานก่อสร้าง สถานที่และขนาดจะกำหนดให้ตามความเหมาะสมผู้รับจ้างจะต้องจัดสร้างที่ปักที่ปรุงอาหาร ส้วมและห้องน้ำของคนงานให้มิดชิดและถูกสุขลักษณะ วัสดุที่ใช้ต้องไม่ติดไฟง่าย ไม่สกปรกและรกรุงรัง ที่ปักนั้นอยู่ได้เฉพาะผู้ที่เกี่ยวข้องกับการก่อสร้างนี้ และต้องปักอยู่ในบริเวณที่ก่อสร้างนี้เท่านั้นห้ามไปเกี่ยวข้องกับบริเวณอื่น หากผู้ว่าจ้างจำเป็นที่จะต้องทำบัตรประจำตัวคนงานหรือผู้เกี่ยวข้องกับการก่อสร้างเพื่อให้เข้าออกบริเวณก่อสร้าง ผู้รับจ้างต้องยอมปฏิบัติตามโดยเคร่งครัด และผู้รับจ้างจะต้องจัดห้องทำงานให้กับผู้ควบคุมงานของผู้ว่าจ้าง ขนาดของห้องต้องเหมาะสมที่จะปฏิบัติงาน โดยมีโต๊ะทำงานพร้อมเก้าอี้ ห้องสุขาโดยจัดรวมอยู่ใกล้ที่ทำงานผู้รับจ้างก็ได้ เพื่อใช้ประโยชน์ร่วมกัน การรื้อถอนให้ปฏิบัติเช่นเดียวกับการส่งมอบงาน
- 3.3 การรื้อถอนสิ่งก่อสร้างเดิม ถ้าการก่อสร้างนี้จำเป็นต้องรื้อถอนสิ่งก่อสร้างเดิมของผู้ว่าจ้างและในรายการมิได้กำหนดไว้ การรื้อถอนให้เป็นหน้าที่ของผู้รับจ้างจะต้องดำเนินการและออกค่าใช้จ่ายเองทั้งสิ้น ส่วนวัสดุต่างๆที่รื้อถอนออกนั้นถือว่าเป็นของผู้ว่าจ้างทั้งหมดและผู้รับจ้างจะต้องนำไปเก็บไว้ ณ ที่ซึ่งผู้ว่าจ้างกำหนด เว้นแต่สัญญาจะระบุไว้อย่างชัดเจนเป็นอย่างอื่น
- 3.4 ผู้รับจ้างจะต้องทำการปักผัง และวางระดับที่กำหนดไว้ให้ถูกต้องตามแบบรูปหรือรายละเอียดภาพขยายรายละเอียดขณะก่อสร้าง (SHOP DRAWING) ได้แก่ ภาพขยายต่างๆ ที่จัดขึ้นขณะก่อสร้างให้ถือเป็นหน้าที่ของผู้รับจ้าง จะต้องทำภาพขยายรายละเอียดขึ้นและเสนอให้คณะกรรมการการตรวจรับพัสดุดูตรวจแก้ไขและเห็นชอบเสียก่อน จึงนำไปใช้ทำการก่อสร้างในส่วนนั้นๆได้
- 3.5 การเปิดการจราจรระหว่างก่อสร้าง ไม่ถือว่าเป็นการตรวจรับงานโดยปริยาย ผู้รับจ้างจะนำมาอ้างเป็นเหตุไม่เข้ามาแก้ไขงานดังกล่าวมิได้หรือเพื่อไม่รับผิดชอบ มิได้

4. การส่งมอบงาน

- 4.1 ผู้รับจ้างจะต้องทำความสะอาดสถานที่ก่อสร้างให้เรียบร้อย เพื่อให้ผู้ว่าจ้างสามารถใช้งานได้ทันทีที่ตรวจรับงาน
- 4.2 ผู้รับจ้างจะต้องกลบเกลี่ยพื้นดินให้เรียบร้อย เศษของวัสดุก่อสร้างต่างๆ เช่น เศษอิฐ ไม้ ปูน ทราย เป็นต้น และจะต้องขนย้ายไปให้พ้นบริเวณสถานที่ ก่อสร้างก่อนวันที่ผู้รับจ้างจะส่งมอบงานงวดสุดท้าย ในกรณีอาคารข้างเคียงและเกาะสปรกเนื่องจากการก่อสร้างของผู้รับจ้างผู้รับจ้างจะต้องจัดการทำความสะอาดและตกแต่งเรียบร้อยให้อยู่สภาพเดิม
- 4.3 ผู้รับจ้างจะส่งมอบงานได้ก็ต่อเมื่อผู้รับจ้างได้ดำเนินงานครบถ้วนตามสัญญา และผลการพิจารณาการทดสอบกำลังอัดประลัยของแท่งตัวอย่างคอนกรีต ที่อายุ 28 วัน
- 4.4 หากค่ากำลังอัดประลัยของผลทดสอบดังกล่าว ไม่เป็นไปตามที่กำหนดไว้ในแบบ หรือ ตามแบบกำหนด ผู้รับจ้างต้องสกัดหรือรื้อส่วนที่ทดสอบคอนกรีตไปแล้วนั้นออกเสียก่อน แล้วจึงทำการทำการทดสอบคอนกรีตใหม่โดยคุณภาพไม่ต่ำกว่าที่กำหนดในแบบ ความเสียหายและค่าใช้จ่ายต่างๆผู้รับจ้างต้องรับผิดชอบเองทั้งสิ้น



เจ้าของโครงการ :
เทศบาลตำบลบ้านโพธิ์ ตำบลบ้านโพธิ์
อำเภอเมืองนครราชสีมา จังหวัดนครราชสีมา

โครงการ :
ก่อสร้างถนนคอนกรีตเสริมเหล็ก
ซอยโรงเรียน บ้านหนองบัว หมู่ที่ 8

สถานที่ดำเนินการ :
บ้านหนองบัว หมู่ 8 ตำบลบ้านโพธิ์
อำเภอเมืองนครราชสีมา จังหวัดนครราชสีมา

สำรวจออกแบบ :
กองช่างเทศบาลตำบลบ้านโพธิ์

เขียนแบบ :
(นายสุริยา เจตนจำลอง)
นายช่างโยธาชำนาญงาน

ตรวจสอบ :
(นายเอกชัย พลพงษ์)
หัวหน้าฝ่ายการโยธา

ตรวจสอบ :
(นางสาวสุจินธร ศรีทรัพย์)
ผู้อำนวยการกองช่าง

เห็นชอบ :
(นางชนิษฐา แสงจันทร์ฉาย)
ปลัดเทศบาลตำบลบ้านโพธิ์

อนุมัติ :
(นายรุ่งเพชร ชิงโพธิ์)
นายกเทศมนตรีตำบลบ้านโพธิ์

แบบแสดง :
รายการประกอบแบบ 2.

มาตรฐาน :
NOT TO SCALE

แบบเลขที่ :
04/2569

วันเดือนปี :

เลขแบบ	จำนวนแผ่น
03	10

(นายกิตติ พลแหลม)
สย.16089

5. การบริหารส่วนปลอดภัยก่อสร้าง

- 5.1 ผู้รับจ้างต้องดำเนินการก่อสร้างด้วยความระมัดระวังและปลอดภัย โดยให้เป็นไปตามมาตรฐานแห่งหลักวิชาช่าง
- 5.2 ผู้รับจ้างต้องจัดทำป้ายแจ้งเตือนประชาชนผู้สัญจรไปมาให้ทราบเขตพื้นที่ก่อสร้าง
- 5.3 ในระหว่างการก่อสร้างหากมีความจำเป็นต้องปิดเส้นทางสัญจรผู้รับจ้างต้องจัดทำทางสัญจรชั่วคราวให้ประชาชนสามารถสัญจรไปมาได้โดยสะดวกและปลอดภัย
- 5.4 ให้ผู้รับจ้างบริหารจัดการงานก่อสร้างโดยคำนึงถึงผลกระทบกับสิ่งก่อสร้างอื่น เช่น ระบบสายส่งกำลังไฟฟ้า ระบบท่อจ่ายน้ำประปา หากผู้รับจ้างทำความเสียหาย ให้ผู้รับจ้างรับผิดชอบความเสียหายนั้นทั้งสิ้น
- 5.5 ในขณะดำเนินการก่อสร้างหากมีผู้ได้รับอันตรายจากการดำเนินงานของผู้รับจ้าง ให้ผู้รับจ้างเป็นผู้รับผิดชอบในทุกกรณี
- 5.6 ผู้รับจ้างต้องติดตั้งสัญญาณไฟแจ้งเตือนอันตรายและจัดให้มีแสงสว่างบริเวณสถานที่ก่อสร้างและบริเวณโดยรอบสถานที่ก่อสร้างให้สว่างเพียงพอในช่วงเวลากลางคืน

6. การควบคุมคุณภาพ

- 6.1 ขอบข่าย การควบคุมคุณภาพ หมายถึง การควบคุมทั้งในสถานที่ก่อสร้างและในห้องปฏิบัติการทดลอง เพื่อควบคุมการใช้วัสดุก่อสร้างให้มีคุณสมบัติทางวิศวกรรมให้เป็นไปตามที่กำหนดไว้ และเพื่อควบคุมคุณภาพของงานก่อสร้าง อันหมายถึงฝีมือช่าง วัสดุ ลักษณะสิ่งก่อสร้าง ความมั่นคงแข็งแรง และวิธีการทำงานให้เป็นไปอย่างถูกต้องตามหลักวิชาการ
- 6.2 การทดสอบคุณสมบัติของวัสดุ เป็นหน้าที่ของผู้รับจ้างจะต้องจัดเตรียมและนำส่งเพื่อการตรวจสอบคุณภาพของวัสดุและจะต้องทำการทดสอบโดยสถาบันที่เชื่อถือได้ ค่าใช้จ่ายในการนี้ทั้งสิ้นผู้รับจ้างเป็นผู้รับผิดชอบ

7. งานคอนกรีต

- 7.1 ขอบข่าย ใช้ครอบคลุมสำหรับโครงสร้างของสิ่งก่อสร้าง นอกจากรายการประกอบแบบเฉพาะที่ระบุเป็นอย่างอื่น
- 7.2 ปูนซีเมนต์
- 7.2.1 ปูนซีเมนต์ที่ใช้ในการก่อสร้างโครงสร้างทั้งหมดให้ใช้ปูนซีเมนต์ปอร์ตแลนด์ตามมาตรฐานผลิตภัณฑ์อุตสาหกรรม มอก. 15 เล่ม 1-2555 ถ้าแบบหรือรายการประกอบแบบเฉพาะไม่ได้กำหนดว่าเป็นปูนซีเมนต์ประเภทใด ให้ถือว่าเป็นปูนซีเมนต์ปอร์ตแลนด์ประเภทหนึ่ง
- 7.2.2 ปูนซีเมนต์บรรจุถุงจะต้องเก็บไว้ในสถานที่แห้ง คลุมปกปิดมิดชิดจากฝนและความชื้น หรือเก็บในโรงที่มีหลังคาคลุม มีฝากันฝนได้ดี
- 7.3 ทราย ต้องเป็นทรายน้ำจืดที่หยาบ คม แข็งแรง และสะอาดปราศจากวัสดุอื่นเจือปน เช่น เป็ลลิกหอย ดิน แก้ว ถ่าน และสารอินทรีย์ต่างๆ
- 7.4 หิน ต้องแข็งแรง ทนทาน เหนียว ไม่ผุ สะอาดปราศจากวัสดุอื่นเจือปน ต้องมีรูปร่างเหลี่ยมและมีส่วนแบนเรียบน้อย
- 7.5 น้ำ ต้องเป็นน้ำจืด ใส่สะอาด ปราศจากน้ำมัน กรด ด่าง เกลือ และสารอินทรีย์ต่างๆ ซึ่งอาจจะทำให้คุณภาพของคอนกรีตลดลงได้
- 7.6 คอนกรีต
- 7.6.1 การเลือกส่วนผสม ให้ถือหลักดังนี้
- คอนกรีตผสมเสร็จหรือคอนกรีตที่ผสมด้วยเครื่องผสมที่ใช้ในงานคอนกรีตเสริมเหล็กของงานโครงสร้างทั่วไป ให้ใช้คอนกรีตที่มีค่าแรงอัดประลัยต่ำสุดไม่น้อยกว่า 240 กก./ตร.ซม เมื่อทดสอบด้วยแท่งคอนกรีตรูปทรงลูกบาศก์ ขนาด 15x15x15 ซม. ตามวิธีที่ได้ระบุไว้ในมาตรฐานผลิตภัณฑ์อุตสาหกรรม(มอก.) เมื่ออายุครบ 28 วัน และมีส่วนผสมของปูนซีเมนต์ไม่น้อยกว่า 320 กก./ลบ.ม. นอกจากรายการประกอบแบบเฉพาะที่ระบุเป็นอย่างอื่น



เจ้าของโครงการ :

เทศบาลตำบลบ้านโพธิ์ ตำบลบ้านโพธิ์
อำเภอเมืองนครราชสีมา จังหวัดนครราชสีมา

โครงการ :

ก่อสร้างถนนคอนกรีตเสริมเหล็ก
ซอยเจริญ บ้านหนองบัว หมู่ที่ 8

สถานที่ดำเนินการ :

บ้านหนองบัว หมู่ 8 ตำบลบ้านโพธิ์
อำเภอเมืองนครราชสีมา จังหวัดนครราชสีมา

สำรวจออกแบบ :

กองช่างเทศบาลตำบลบ้านโพธิ์

เขียนแบบ :

(นายสุริยา เจตนจำลอง)
นายช่างโยธาชำนาญงาน

ตรวจสอบ :

(นายเอกชัย พลพงษ์)
หัวหน้าฝ่ายโยธา

ตรวจสอบ :

(นางสาวสุจินธร ศรีทรัพย์)
ผู้อำนวยการกองช่าง

เห็นชอบ :

(นางชนิษฐา แสงจันทร์ฉาย)
ปลัดเทศบาลตำบลบ้านโพธิ์

อนุมัติ :

(นายรุ่งเพชร ชิงโพธิ์)
นายกเทศมนตรีตำบลบ้านโพธิ์

แบบแสดง :

รายการประกอบแบบ 3.

มาตรฐาน :

NOT TO SCALE

แบบเลขที่ :

04/2569

วัน/เดือน/ปี :

เลขแบบ

04

จำนวนแผ่น

10

(นายกิตติ พลแหลม)
สย.16089

7.6.2 การเทคอนกรีต

ผู้รับจ้างต้องตรวจแบบหล่อและการวางเหล็กเสริมว่ามันคงแข็งแรงถูกต้องตามแบบรูปและรายการละเอียด พร้อมทั้งทำความสะอาดให้ปราศจากเศษวัสดุติดอยู่ในแบบหล่อ แล้วจะต้องได้รับความเห็นชอบจากผู้ควบคุมงานของผู้ว่าจ้าง จึงจะทำการเทคอนกรีตได้

7.6.3 การบ่มคอนกรีต เมื่อคอนกรีตเริ่มแข็งตัวจะต้องป้องกันมิให้ถูกกระทบกระเทือนโดยเฉพาะภายในระยะเวลา 24 ชั่วโมงแรกและจะต้องทำการบ่มคอนกรีตทันทีที่เป็นเวลาติดต่อกัน ไม่น้อยกว่า 7 วัน การใช้สารเคมีบ่มคอนกรีตสามารถทำได้ แต่ต้องได้รับความเห็นชอบจากผู้ว่าจ้างเสียก่อน

7.6.4 การแตงหน้าคอนกรีต เมื่อถอดแบบหล่อออกแล้วให้สกัดผิวที่นูนออกให้เสมอกันผิวทั่วไป ถ้าหากคอนกรีตมีรูโพรงให้ใช้ปูนซีเมนต์ผสมทรายในอัตราส่วน 1:2 อุดโพรงต่างๆ ให้ผิวหน้าเรียบ โดยทั่วไปถ้าหากคอนกรีตมีรูโพรงมากจนอาจเป็นอันตรายต่อโครงสร้างผู้ควบคุมงานของผู้ว่าจ้างอาจพิจารณาให้รื้อทิ้งและทำการหล่อใหม่ ซึ่งผู้รับจ้างจะต้องดำเนินการโดยไม่บิดพลิ้ว ทั้งนี้ผู้รับจ้างไม่สามารถเรียกร้องค่าใช้จ่ายในการนี้เพิ่มเติมได้อีก

7.6.5 การหล่อตัวอย่างคอนกรีตและการทดสอบ

การเก็บตัวอย่างคอนกรีตที่จะทดสอบจะต้องเก็บอย่างน้อย 3 ตัวอย่าง/ครั้ง

- เก็บตัวอย่างคอนกรีตเมื่อมีการเทคอนกรีตในแต่ละส่วนของโครงสร้าง
- เก็บตัวอย่างคอนกรีตทุกครั้งที่มีการเทคอนกรีตทุกๆ 50 ลบ.ม.
- แบบหล่อต้องทำจากวัสดุที่แข็งแรง
- แบบเหล็กต้องไม่ผุ สะอาดและผิวเรียบ
- แบบหล่อต้องเข้าแบบให้สนิทเพื่อกันน้ำปูนรั่ว และผิวด้านในของแบบที่ติดกับคอนกรีตต้องเรียบร้อย รอยต่อต่างๆของแบบต้องอุดให้เรียบร้อยก่อนเทคอนกรีต
- แบบหล่อจะถอดออกไม่ได้จนกว่าจะได้ตามกำหนดเวลาการถอดแบบ
- ถ้าจำเป็นต้องเปลี่ยนแปลงเวลาในการถอดแบบให้อยู่ในดุลพินิจของผู้ควบคุมงานของผู้ว่าจ้าง
- แบบหล่อที่รื้อออกแล้วก่อนที่จะนำมาใช้ใหม่ จะต้องทำความสะอาดและตกแต่งให้เรียบร้อย ก่อนนำไปใช้อีก



เจ้าของโครงการ :

เทศบาลตำบลบ้านโพธิ์ ตำบลบ้านโพธิ์
อำเภอเมืองนครราชสีมา จังหวัดนครราชสีมา

โครงการ :

ก่อสร้างถนนคอนกรีตเสริมเหล็ก
ซอยเจริญ บ้านหนองบัว หมู่ที่ 8

สถานที่ดำเนินการ :

บ้านหนองบัว หมู่ 8 ตำบลบ้านโพธิ์
อำเภอเมืองนครราชสีมา จังหวัดนครราชสีมา

สำรวจออกแบบ :

กองช่างเทศบาลตำบลบ้านโพธิ์

เขียนแบบ :

(นายสุริยา เจตน์จำลอง)
นายช่างโยธาชำนาญงาน

ตรวจสอบ :

(นายเอกชัย พลพงษ์)
หัวหน้าฝ่ายการโยธา

ตรวจสอบ :

(นางสาวศุจินธร ศรีทรัพย์)
ผู้อำนวยการกองช่าง

เห็นชอบ :

(นางชนิษฐา แสงจันทร์ฉาย)
ปลัดเทศบาลตำบลบ้านโพธิ์

อนุมัติ :

(นายรุ่งเพชร ชิงโพธิ์)
นายกเทศมนตรีตำบลบ้านโพธิ์

แบบแสดง :

รายการประกอบแบบ 4.

มาตรฐาน :

NOT TO SCALE

แบบเลขที่ :

04/2569

วัน/เดือน/ปี :

เลขแบบ

05

จำนวนแผ่น

10

(นายกิตติ พลแหลม)

สช.16089

ข้อกำหนดเกี่ยวกับการใช้วัสดุก่อสร้างและครุภัณฑ์ตามสัญญาก่อสร้าง
เพื่อส่งเสริมการใช้ สินค้า/ผลิตภัณฑ์ ที่ผลิตในประเทศ
ตามหนังสือด่วนที่สุด ที่ กค(กวจ) 0405.2/ว78 ลว.31 ม.ค.2565

1. ให้คู่สัญญาต้อง "ใช้วัสดุประเภทวัสดุหรือครุภัณฑ์ที่จะใช้ในงานก่อสร้างเป็นวัสดุที่ผลิตภายในประเทศ โดยต้องใช้ไม่น้อยกว่าร้อยละ 60 ของมูลค่าวัสดุที่ใช้ในงานก่อสร้างทั้งหมด ตามสัญญา ให้หน่วยงานของรัฐพิจารณาใช้เหล็กที่ผลิตภายในประเทศไม่น้อยกว่าร้อยละ 90 ของปริมาณเหล็กที่ต้องใช้ทั้งหมดตามสัญญา ดำเนินการตามเงื่อนไขดังต่อไปนี้
 - 1.1 ให้ใช้เหล็กหรือเหล็กกล้าเป็นวัสดุส่งเสริมการผลิตภายในประเทศก่อน ซึ่งต้องไม่น้อยกว่าร้อยละ 90 ของมูลค่า
 - 1.2 หากการใช้เหล็กหรือเหล็กกล้าตาม ข้อ 1. ยังไม่ครบร้อยละของมูลค่าหรือปริมาณที่กำหนดให้ใช้วัสดุส่งเสริมการผลิตภายในประเทศประเภทอื่นให้ครบตามร้อยละของมูลค่าหรือปริมาณที่กำหนดไว้
2. ผู้รับจ้างต้องเสนอแผนการใช้วัสดุและครุภัณฑ์ ที่เป็นผลิตภัณฑ์ที่ผลิตภายในประเทศตามสัญญาก่อสร้างนี้ ตามเอกสารภาคผนวก 1 และภาคผนวก 2 (ภาคผนวก 2 เฉพาะกรณีที่เป็นงานก่อสร้างที่มีวัสดุก่อสร้างที่เป็นเหล็ก) ให้ผู้ว่าจ้าง ตามระยะเวลาที่กำหนดในสัญญาจ้าง (ถ้ามี) โดยยื่นให้หน่วยงานของรัฐภายใน 60 วัน นับถัดจากลงนามในสัญญา กรณีสัญญาจ้างก่อสร้างและงานจ้างที่ไม่ใช่งานก่อสร้าง ที่มีสัญญาอายุไม่เกิน 60 วัน หรือกรณีที่วงเงินจัดจ้างไม่เกิน 500,000 บาท หน่วยงานของรัฐไม่ต้องให้คู่สัญญาทำแผนการใช้วัสดุที่ผลิตภายในประเทศและแผนการใช้เหล็กที่ผลิตภายในประเทศ หากมูลค่าหรือปริมาณวัสดุไม่สามารถดำเนินการได้ตามแผนที่กำหนด สามารถแก้ไขเปลี่ยนแปลงแผนได้โดยไม่ต้องดำเนินการในรูปแบบการแก้ไขสัญญา เป็นเพียงการดำเนินการระหว่างคณะกรรมการตรวจรับพัสดุกับคู่สัญญาได้ ทั้งนี้ เมื่อคู่สัญญามีความประสงค์จะแก้ไขเปลี่ยนแปลงแผนฯ เมื่อดำเนินการเรียบร้อยแล้ว ให้คู่สัญญาส่งแผน ให้คณะกรรมการตรวจรับพัสดุก่อนส่งมอบงานในแต่ละงวด การแก้ไขสัญญา หากลงนามในสัญญาแล้วปรากฏว่าไม่สามารถส่งมอบพัสดุที่ผลิตภายในประเทศได้ตามเงื่อนไขและอัตราที่กำหนดไว้ในสัญญา ให้พิจารณาแก้ไขสัญญาต่อไป ทั้งนี้ให้หน่วยงานของรัฐพิจารณาแก้ไขสัญญาเป็นไปตามหลักการของมาตรา 97 แห่งพระราชบัญญัติฯ
3. ผู้รับจ้างต้องแสดงหลักฐานเพื่อประกอบการพิจารณาว่าวัสดุก่อสร้างหรือครุภัณฑ์เป็นผลิตภัณฑ์ที่ผลิตภายในประเทศ อย่างใดอย่างหนึ่งแล้วแต่กรณี แสดงต่อผู้ว่าจ้างเมื่อผู้ว่าจ้างร้องขอ เพื่อประกอบการตรวจสอบของผู้ว่าจ้างว่าวัสดุก่อสร้าง/ครุภัณฑ์ ที่ผู้รับจ้างนำมาใช้เป็นผลิตภัณฑ์ที่ผลิตในประเทศไทยหรือไม่ ดังนี้
 - 1) สำเนารับรองสินค้าที่ผลิตในประเทศ Made in Thailand (MIT) ที่ออกโดยสภาอุตสาหกรรมแห่งประเทศไทย
 - 2) ฉลากสินค้า ที่แสดงว่าเป็นสินค้าที่ผลิตในประเทศไทย
 - 3) หลักฐานแสดงที่ตั้งแหล่งผลิต ที่สามารถแสดงได้ว่าเป็นวัสดุก่อสร้างที่เป็นผลิตภัณฑ์ภายในประเทศ เช่น ตำแหน่งที่ตั้งโรงโม่หิน ท่าทราย บ่อดิน เป็นต้น

แนวทางปฏิบัติตามกฎกระทรวงกำหนดพัสดุและวิธีการจัดซื้อจัดจ้างพัสดุที่รัฐต้องการส่งเสริมหรือสนับสนุน (ฉบับที่ 2) พ.ศ.2563
แนบท้ายหนังสือคณะกรรมการวินิจฉัยปัญหาการจัดซื้อจัดจ้างและวิธีการบริหารพัสดุภาครัฐ ด่วนที่สุด กค (กวจ) 0405.2/ว78 ลว. 31 มกราคม 2565



เจ้าของโครงการ :
เทศบาลตำบลบ้านโพธิ์ ตำบลบ้านโพธิ์
อำเภอเมืองนครราชสีมา จังหวัดนครราชสีมา

โครงการ :
ก่อสร้างถนนคอนกรีตเสริมเหล็ก
ขย.ใจบุญ บ้านหนองบัว หมู่ที่ 8

สถานที่ดำเนินการ :
บ้านหนองบัว หมู่ 8 ตำบลบ้านโพธิ์
อำเภอเมืองนครราชสีมา จังหวัดนครราชสีมา

สำรวจออกแบบ :
กองช่างเทศบาลตำบลบ้านโพธิ์

เขียนแบบ :
(นายสุริยา เจตนจำลอง)
นายช่างโยธาชำนาญงาน

ตรวจสอบ :
(นายเอกชัย พลพงษ์)
หัวหน้าฝ่ายการโยธา

ตรวจสอบ :
(นางสาวศุจินธร ศรีทรัพย์)
ผู้อำนวยการกองช่าง

เห็นชอบ :
(นางชนิษฐา แสงจันทร์ฉาย)
ปลัดเทศบาลตำบลบ้านโพธิ์

อนุมัติ :
(นายรุ่งเพชร ชิงโพธิ์)
นายกเทศมนตรีตำบลบ้านโพธิ์

แบบแสดง :
ข้อกำหนดเกี่ยวกับการใช้วัสดุก่อสร้าง
และครุภัณฑ์ตามสัญญาก่อสร้าง

มาตรฐาน :
NOT TO SCALE

แบบเลขที่ :
04/2569

วัน/เดือน/ปี :

เลขแบบ :
06

จำนวนแผ่น :
10

(นายกิตติ พลแหลม)
สย.16089

ตารางการจัดทำแผนใช้วัสดุที่ผลิตภายในประเทศ

โครงการ.....
รายการวัสดุหรือครุภัณฑ์ที่ใช้ในโครงการ
แผนการใช้วัสดุที่ผลิตภายในประเทศ

ลำดับ	รายการ	หน่วย	ปริมาณ	ราคาต่อหน่วย (บาท)	เป็นเงิน (รวม)	วัสดุในประเทศ	วัสดุต่างประเทศ
1							
2							
รวม							
อัตราร้อยละ							

ลงชื่อ.....(คู่สัญญาฝ่ายผู้รับจ้าง)
(.....)

ตารางการจัดทำแผนใช้เหล็กที่ผลิตภายในประเทศ

โครงการ.....
รายการวัสดุหรือครุภัณฑ์ที่ใช้ในโครงการ
แผนการใช้เหล็กที่ผลิตภายในประเทศ
ปริมาณเหล็กทั้งโครงการ xxxxx (ตัน)

ลำดับ	รายการ	หน่วย	ปริมาณ	เหล็กในประเทศ	เหล็กต่างประเทศ
1					
2					
รวม					
อัตราร้อยละ					

ลงชื่อ.....(คู่สัญญาฝ่ายผู้รับจ้าง)
(.....)

(นายกิตติ พลแหลม)
สย.16089



เจ้าของโครงการ :

เทศบาลตำบลบ้านโพธิ์ ตำบลบ้านโพธิ์
อำเภอเมืองนครราชสีมา จังหวัดนครราชสีมา

โครงการ :

ก่อสร้างถนนคอนกรีตเสริมเหล็ก
ซอยโรงเรียน บ้านหนองบัว หมู่ที่ 8

สถานที่ดำเนินการ :

บ้านหนองบัว หมู่ 8 ตำบลบ้านโพธิ์
อำเภอเมืองนครราชสีมา จังหวัดนครราชสีมา

สำรวจออกแบบ :

กองช่างเทศบาลตำบลบ้านโพธิ์

เขียนแบบ :

(นายสุริยา เจตน์จำลอง)
นายช่างโยธาชำนาญงาน

ตรวจสอบ :

(นายเอกชัย พลพงษ์)
หัวหน้าฝ่ายการโยธา

ตรวจสอบ :

(นางสาวศุจินธร ศรีทรัพย์)
ผู้อำนวยการกองช่าง

เห็นชอบ :

(นางชนิษฐา แสงจันทร์ฉาย)
ปลัดเทศบาลตำบลบ้านโพธิ์

อนุมัติ :

(นายรุ่งเพชร ชิงโพธิ์)
นายกเทศมนตรีตำบลบ้านโพธิ์

แบบแสดง :

ตารางการจัดทำแผนใช้วัสดุที่ผลิตภายในประเทศ
ตารางการจัดทำแผนใช้เหล็กที่ผลิตภายในประเทศ

มาตรฐาน :

NOT TO SCALE

แบบเลขที่ :

04/2569

วัน/เดือน/ปี :


เลขแบบ

07

จำนวนแผ่น

10

โครงการก่อสร้างถนนคอนกรีตเสริมเหล็กซอยโรงปูน บ้านหนองบัว หมู่ที่ 8
บ้านหนองบัว หมู่ที่ 8 ตำบลบ้านโพธิ์ อำเภอเมืองนครราชสีมา จังหวัดนครราชสีมา

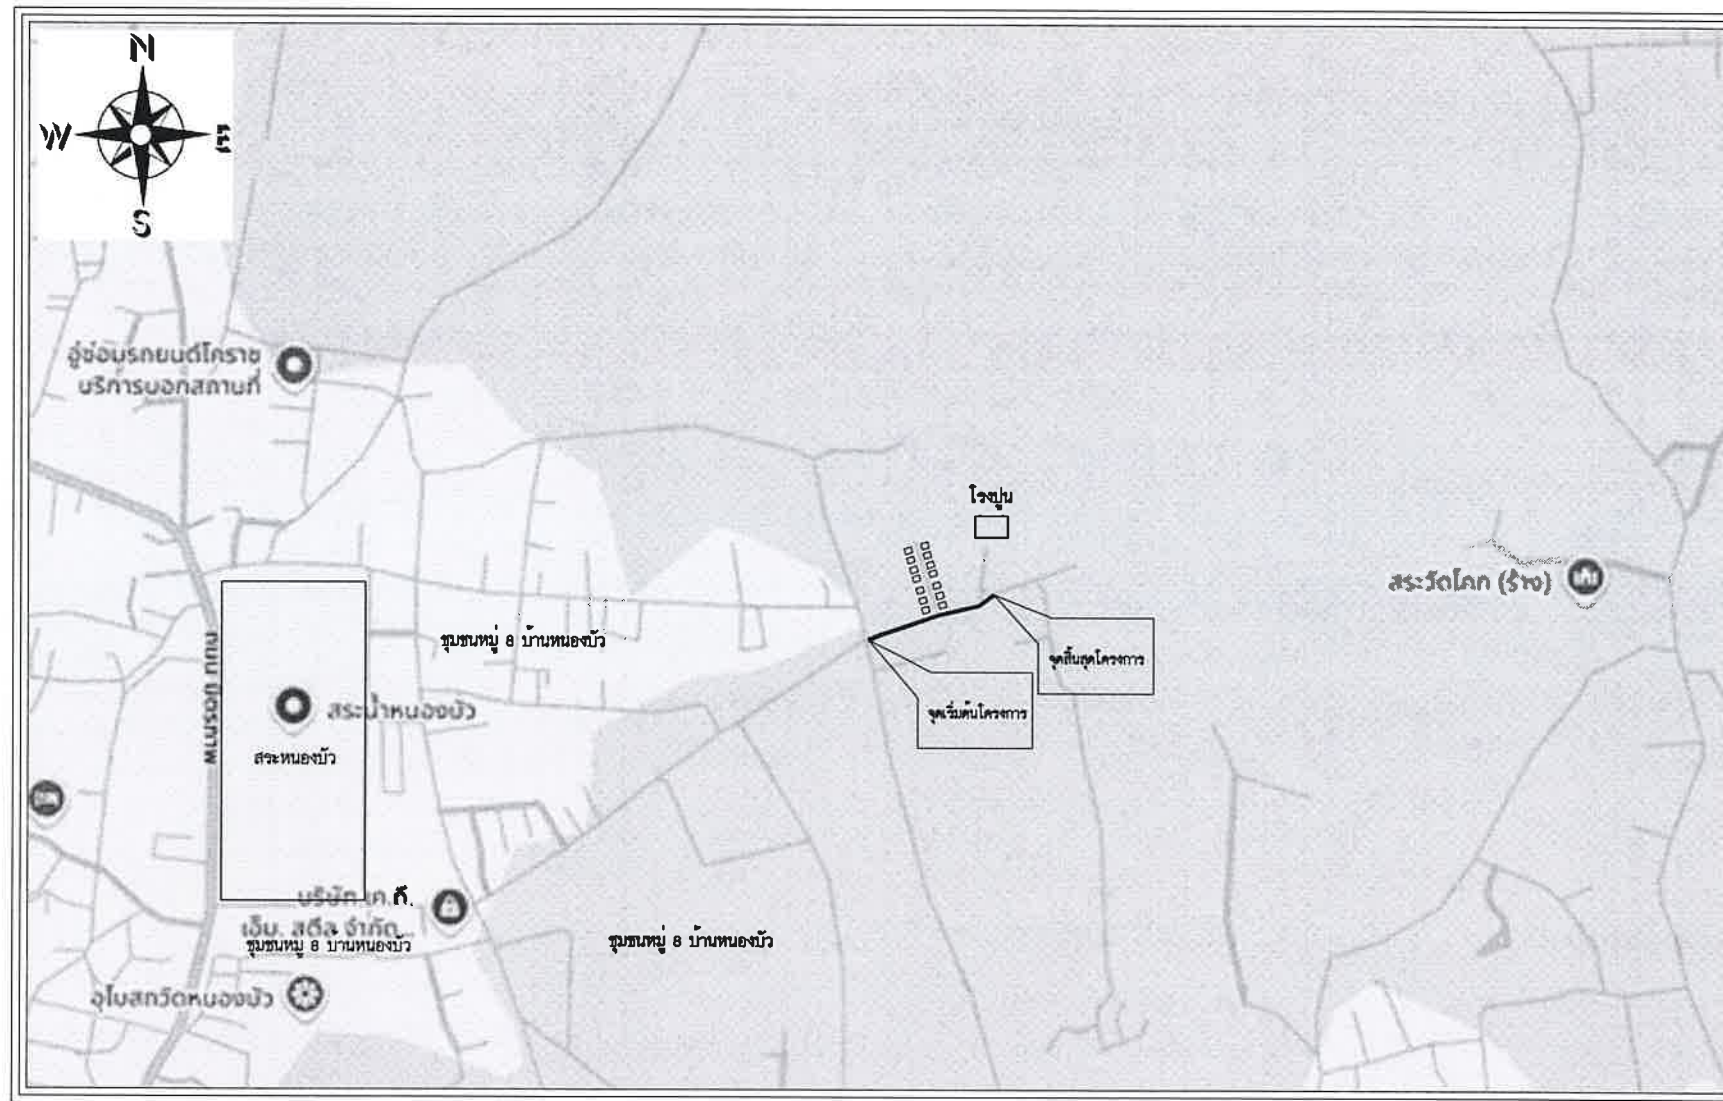

แผนที่สังเขป
Not to scale

(นายกิตติ พลแหลม)
สย.16089



เจ้าของโครงการ :
เทศบาลตำบลบ้านโพธิ์ ตำบลบ้านโพธิ์
อำเภอเมืองนครราชสีมา จังหวัดนครราชสีมา

โครงการ :
ก่อสร้างถนนคอนกรีตเสริมเหล็ก
ซอยโรงปูน บ้านหนองบัว หมู่ที่ 8

สถานที่ดำเนินการ :
บ้านหนองบัว หมู่ 8 ตำบลบ้านโพธิ์
อำเภอเมืองนครราชสีมา จังหวัดนครราชสีมา

สำรวจออกแบบ :
กองช่างเทศบาลตำบลบ้านโพธิ์

เขียนแบบ :
(นายสุรยา เจตน์จำลอง)
นายช่างโยธาชำนาญงาน

ตรวจสอบ :
(นายเอกชัย พลพงษ์)
หัวหน้าฝ่ายการโยธา

ตรวจสอบ :
(นางสาวศุจินธร ศรีทรัพย์)
ผู้อำนวยการกองช่าง

เห็นชอบ :
(นางชนิษฐา แสงจันทร์ฉาย)
ปลัดเทศบาลตำบลบ้านโพธิ์

อนุมัติ :
(นายรุ่งเพชร ชิงโพธิ์)
นายกเทศมนตรีตำบลบ้านโพธิ์


แบบแสดง :
แผนที่สังเขป

มาตรฐาน :
NOT TO SCALE

แบบเลขที่ :
04/2569

วัน/เดือน/ปี :

เลขแบบ	จำนวนแผ่น
08	10

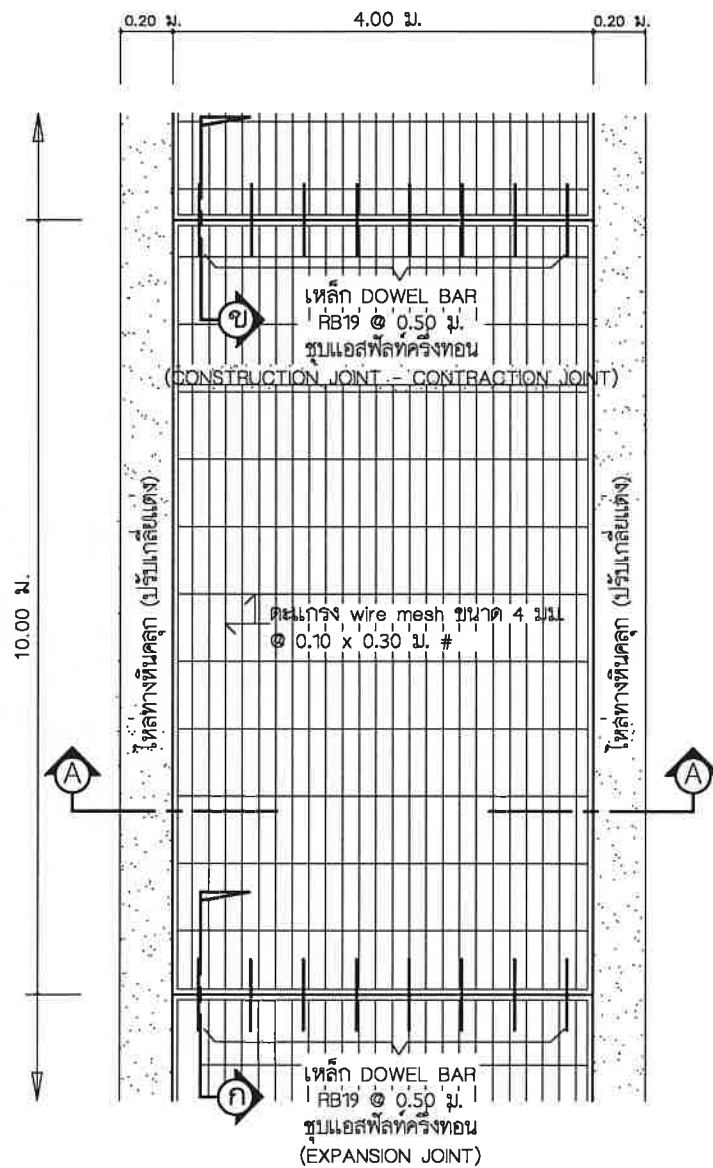


แปลนพื้นถนน
มาตราส่วน 1 : 75


รายการประกอบแบบ

1. ส่วนยุบคอนกรีต (SLUMP) ที่ใช้ ไม่มากกว่า 10 ซม. และแรงอัด (COMPRESSIVE STRENGTH) ของแท่งคอนกรีตตัวอย่างขนาด 15x15x15 ซม. ที่ 28 วัน ต้องไม่น้อยกว่า 240 กก./ตร.ซม.
2. วัสดุยารอยต่อคอนกรีตแบบยืดหยุ่นชนิดเทรอน ตาม มอก.479
3. เหล็กเสริมใช้เหล็กมาตรฐาน มอก.20 และ มอก.24 ให้ใช้เหล็กตะแกรง WIRE MESH (มอก.737) ขนาด 4 มม. @ 0.10x0.30 ม. #
4. การทำผิวหน้าคอนกรีตให้หยาบ ให้ทำโดยลากไม้แปรงกวาดจากขอบด้านหนึ่งไปยังขอบอีกด้านหนึ่งโดยรองที่เกิดจะต้องลึกไม่เกิน 2 มม.
5. กรณีที่ความกว้างบางจุดคลาดเคลื่อนจากที่กำหนดในแบบ ให้อยู่ในดุลยพินิจของผู้ควบคุมงานและคณะกรรมการตรวจรับพัสดุ

แบบขยาย ก
(EXPANSION JOINT) ทุกระยะไม่เกิน 100 เมตร
มาตราส่วน 1 : 25

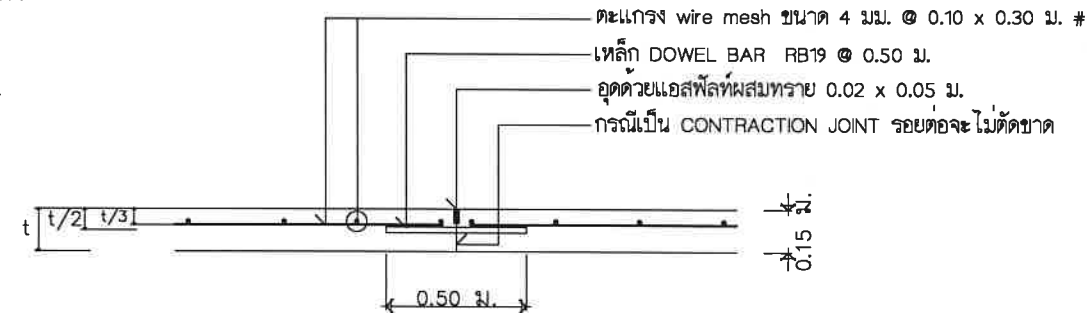

แบบขยาย ข
CONSTRUCTION JOINT และ CONTRACTION JOINT ทุกระยะ 10 เมตร
มาตราส่วน 1 : 25

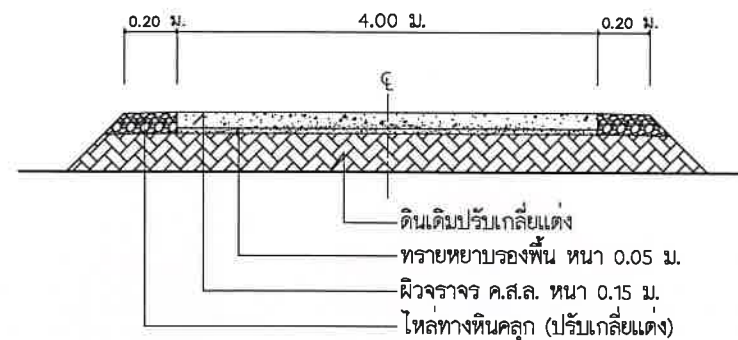

รูปตัด A-A
1 : 75

(นายกิตติ พลแหลม)
สย.16089



เจ้าของโครงการ :
เทศบาลตำบลบ้านโพธิ์ ตำบลบ้านโพธิ์
อำเภอเมืองนครราชสีมา จังหวัดนครราชสีมา

โครงการ :
ก่อสร้างถนนคอนกรีตเสริมเหล็ก
ซอยเจริญ บ้านหนองบัว หมู่ที่ 8

สถานที่ดำเนินการ :
บ้านหนองบัว หมู่ 8 ตำบลบ้านโพธิ์
อำเภอเมืองนครราชสีมา จังหวัดนครราชสีมา

สำรวจออกแบบ :
กองช่างเทศบาลตำบลบ้านโพธิ์

เขียนแบบ :
(นายสุริยา เจตนจำลอง)
นายช่างโยธาชำนาญงาน

ตรวจสอบ :
(นายเอกชัย พลพงษ์)
หัวหน้าฝ่ายโยธา

ตรวจสอบ :
(นางสาวสุจินธร ศรีทรัพย์)
ผู้อำนวยการกองช่าง

เห็นชอบ :
(นางชนิษฐา แสงจันทร์ฉาย)
ปลัดเทศบาลตำบลบ้านโพธิ์

อนุมัติ :
(นายรุ่งเพชร ชิงโพธิ์)
นายกเทศมนตรีตำบลบ้านโพธิ์

แบบแสดง :
แปลนมาตรฐานถนนคอนกรีตเสริมเหล็ก
ขนาดกว้าง 4.00 เมตร

มาตราส่วน :
NOT TO SCALE

แบบเลขที่ :
04/2569

วัน/เดือน/ปี :

เลขแบบ	จำนวนแผ่น
09	10

ป้ายแนะนำโครงการ ตัวอย่างแผ่นป้ายแสดงรายละเอียดงานก่อสร้าง



โครงการก่อสร้างของเทศบาลตำบลบ้านโพธิ์ โทร. 0-44415109

โครงการก่อสร้าง.....
ชื่อ ที่อยู่ หมายเลขโทรศัพท์ ผู้รับจ้าง (ชื่อบุคคลและนิติบุคคล).....
ระยะเวลาเริ่มต้นสัญญาวันที่.....และระยะเวลาสิ้นสุดสัญญาวันที่.....รวมเป็นระยะเวลา.....วัน
วงเงินงบประมาณที่ได้ตั้งไว้หรือที่ได้รับ.....บาท (ตัวอักษร).....
ราคากลางค่าก่อสร้าง..... บาท (ตัวอักษร).....
วงเงินก่อสร้างตามที่ได้ลงนามในสัญญาจ้าง.....บาท (ตัวอักษร).....
ผู้ควบคุมงานก่อสร้าง.....โทร..... คณะกรรมการตรวจรับพัสดุ
1.....
2.....
3.....

1.20 เมตร

2.40 เมตร

หมายเหตุ วัสดุที่ใช้ทำแผ่นป้ายให้ใช้ป้ายไวน์ล หรือผู้ควบคุมงานเป็นผู้กำหนด
ขนาดกว้างไม่น้อยกว่า 1.20 เมตร ขนาดความยาวไม่น้อยกว่า 2.40 เมตร

(นายกิตติ พลแหลม)
สย.16089



เจ้าของโครงการ :	
เทศบาลตำบลบ้านโพธิ์ ตำบลบ้านโพธิ์ อำเภอเมืองนครราชสีมา จังหวัดนครราชสีมา	
โครงการ :	
ก่อสร้างถนนคอนกรีตเสริมเหล็ก ซอยเจริญ บ้านหนองบัว หมู่ที่ 8	
สถานที่ดำเนินการ :	
บ้านหนองบัว หมู่ 8 ตำบลบ้านโพธิ์ อำเภอเมืองนครราชสีมา จังหวัดนครราชสีมา	
สำรวจออกแบบ :	
กองช่างเทศบาลตำบลบ้านโพธิ์	
เขียนแบบ :	
(นายสุริยา เจตน์จำลอง) นายช่างโยธาชำนาญงาน	
ตรวจสอบ :	
(นายเอกชัย พลพงษ์) หัวหน้าฝ่ายการโยธา	
ตรวจสอบ :	
(นางสาวศุจินธร ศรีทรัพย์) ผู้อำนวยการกองช่าง	
เห็นชอบ :	
(นางชนิษฐา แสงจันทร์ฉาย) ปลัดเทศบาลตำบลบ้านโพธิ์	
อนุมัติ :	
(นายรุ่งเพชร ชิงโพธิ์) นายกเทศมนตรีตำบลบ้านโพธิ์	
แบบแสดง :	
ป้ายแนะนำโครงการ	
มาตรฐาน :	
NOT TO SCALE	
แบบเลขที่ :	
04/2569	
วัน/เดือน/ปี :	
เลขแบบ	จำนวนแผ่น
10	10

ขอบเขตของงาน (Terms of Reference : TOR)

โครงการก่อสร้างถนนคอนกรีตเสริมเหล็ก ขอยโรงปูน

บ้านหนองบัว หมู่ที่ ๘

๑. ความเป็นมา

ตามที่นายอำเภอเมืองนครราชสีมา ได้อนุมัติให้ใช้เทศบัญญัติงบประมาณรายจ่ายประจำปีงบประมาณ พ.ศ. ๒๕๖๙ และเทศบาลตำบลบ้านโพธิ์ได้ตั้งเทศบัญญัติงบประมาณรายจ่ายประจำปีงบประมาณ พ.ศ. ๒๕๖๙ ตั้งจ่ายไว้ในกองช่าง หน้า ๑๒๐ แผนงานอุตสาหกรรมและการโยธา งานก่อสร้าง งบลงทุน หมวดค่าที่ดินและสิ่งก่อสร้าง ประเภทค่าก่อสร้างสิ่งสาธารณูปการ โครงการก่อสร้างถนนคอนกรีตเสริมเหล็ก ขอยโรงปูน บ้านหนองบัว หมู่ที่ ๘ เพื่อจ่ายเป็นค่าก่อสร้างถนนคอนกรีตเสริมเหล็ก ขนาดกว้าง ๔.๐๐ เมตร ยาว ๒๕๐.๐๐ เมตร หนา ๐.๑๕ เมตร ไหล่ทางข้างละ ๐.๒๐ เมตร พื้นที่ดำเนินการทั้งหมดไม่น้อยกว่า ๑,๐๐๐ ตารางเมตร รายละเอียดตามแบบเทศบาลตำบลบ้านโพธิ์กำหนด งบประมาณ ๖๓๕,๐๐๐.- บาท (หกแสนสามหมื่นห้าพันบาทถ้วน)

๒. วัตถุประสงค์

๑. เพื่อบรรเทาความเดือดร้อนของประชาชน
๒. เพื่อการคมนาคมที่สะดวกของประชาชน
๓. เพื่อดำเนินการตามอำนาจหน้าที่ของเทศบาลภายในเขตรับผิดชอบเทศบาลตำบลบ้านโพธิ์

๓. คุณสมบัติผู้ประสงค์จะเสนอราคา

๑. มีความสามารถตามกฎหมาย
๒. ไม่เป็นบุคคลล้มละลาย
๓. ไม่อยู่ระหว่างเลิกกิจการ
๔. ไม่เป็นบุคคลซึ่งอยู่ระหว่างถูกระงับการยื่นข้อเสนอหรือทำสัญญากับหน่วยงานของรัฐไว้ชั่วคราว เนื่องจากเป็นผู้ที่ไม่ผ่านเกณฑ์การประเมินผลการปฏิบัติงานของผู้ประกอบการตามระเบียบที่รัฐมนตรีว่าการกระทรวงการคลังกำหนดตามที่ประกาศเผยแพร่ในระบบเครือข่ายสารสนเทศของกรมบัญชีกลาง
๕. ไม่เป็นบุคคลซึ่งถูกระงับชื่อไว้ในบัญชีรายชื่อผู้ทำงานและได้แจ้งเวียนชื่อให้เป็นผู้ทำงานของหน่วยงานของรัฐในระบบเครือข่ายสารสนเทศของกรมบัญชีกลางซึ่งรวมถึงนิติบุคคลที่ผู้ทำงานเป็นหุ้นส่วนผู้จัดการ กรรมการผู้จัดการ ผู้บริหารผู้มีอำนาจในการดำเนินงานในกิจการของนิติบุคคลนั้นด้วย
๖. มีคุณสมบัติและไม่มีลักษณะต้องห้ามตามที่คณะกรรมการนโยบายการจัดซื้อจัดจ้างและการบริหารพัสดุภาครัฐกำหนดในราชกิจจานุเบกษา
๗. เป็นนิติบุคคลหรือบุคคลธรรมดาผู้มีอาชีพรับจ้างงานดังกล่าว
๘. ไม่เป็นผู้มีผลประโยชน์ร่วมกันกับผู้ยื่นข้อเสนอรายอื่นที่เข้ายื่นข้อเสนอให้แก่เทศบาลตำบลบ้านโพธิ์ หรือไม่เป็นผู้กระทำการอันเป็นการขัดขวางการแข่งขันอย่างเป็นธรรมในการจัดจ้างครั้งนี้
๙. ไม่เป็นผู้ได้รับเอกสิทธิ์หรือความคุ้มกันซึ่งอาจปฏิเสธไม่ยอมขึ้นศาลไทยเว้นแต่รัฐบาลของผู้ยื่นข้อเสนอได้มีคำสั่งให้สละเอกสิทธิ์และความคุ้มกันเช่นนั้น
๑๐. ผู้เสนอราคาต้องผ่านการคัดเลือกผู้มีคุณสมบัติเบื้องต้นในการจ้าง
๑๑. กรณีนิติบุคคลต้องเป็นผู้ประกอบการวิสาหกิจขนาดกลางและขนาดย่อม (SMEs) และมีใบรับรอง SME เป็นลำดับแรกเพื่อการจัดซื้อจัดจ้างภาครัฐ (THAI SME-EP)
๑๒. กรณีเป็นนิติบุคคลที่จัดตั้งขึ้นตามกฎหมายไทยซึ่งได้จดทะเบียนเกินกว่า ๑ ปี ต้องมีมูลค่าสุทธิของกิจการ จากผลต่างระหว่างสินทรัพย์สุทธิหักด้วยหนี้สินสุทธิที่ปรากฏในงบแสดงฐานะการเงินที่มีการตรวจรับรองแล้ว ซึ่งจะต้องแสดงค่าเป็นบวก ๑ ปีสุดท้ายก่อนวันยื่นข้อเสนอ

๑๓. กรณีผู้ยื่นข้อเสนอเป็นนิติบุคคลที่จัดตั้งขึ้นตามกฎหมายไทย ซึ่งยังไม่มีรายงานงบแสดงฐานะการเงินกับกรมพัฒนาธุรกิจการค้า ให้พิจารณาการกำหนดมูลค่าของทุนจดทะเบียน โดยผู้ยื่นข้อเสนอจะต้องมีทุนจดทะเบียนที่เรียกชำระมูลค่าหุ้นแล้ว ณ วันที่ยื่นข้อเสนอ (๑) มูลค่าการจัดซื้อจัดจ้างไม่เกิน ๑ ล้านบาท ไม่ต้องกำหนดทุนจดทะเบียน

๑๔. สำหรับการจัดซื้อจัดจ้างครั้งหนึ่งที่มีวงเงินเกิน ๕๐๐,๐๐๐ บาท ขึ้นไป กรณีผู้ยื่นข้อเสนอเป็นบุคคลธรรมดา ให้พิจารณาจากหนังสือรับรองบัญชีเงินฝากไม่เกิน ๙๐ วัน ก่อนวันยื่นข้อเสนอ โดยต้องมีเงินฝากคงเหลือในบัญชีธนาคารเป็นมูลค่า ๑ ใน ๔ ของมูลค่างบประมาณโครงการหรือรายการที่ยื่นข้อเสนอในแต่ละครั้ง และหากเป็นผู้ชนะการจัดซื้อจัดจ้างหรือเป็นผู้ได้รับการคัดเลือกจะต้องแสดงหนังสือรับรองบัญชีเงินฝากที่มีมูลค่าดังกล่าวอีกครั้งหนึ่งในวันลงนามในสัญญา

๑๕. กรณีที่ผู้ยื่นข้อเสนอไม่มีมูลค่าสุทธิของกิจการหรือทุนจดทะเบียนหรือมีแต่ไม่เพียงพอที่จะเข้ายื่นข้อเสนอ ผู้ยื่นข้อเสนอสามารถขอวงเงินสินเชื่อ โดยต้องมีวงเงินสินเชื่อ ๑ ใน ๔ ของมูลค่างบประมาณของโครงการหรือรายการที่ยื่นข้อเสนอในแต่ละครั้ง (สินเชื่อที่ธนาคารภายในประเทศหรือบริษัทเงินทุนหรือบริษัทเงินทุนหลักทรัพย์ที่ได้รับอนุญาตให้ประกอบกิจการเงินทุนเพื่อการพาณิชย์และประกอบธุรกิจการค้าตามประกาศของธนาคารแห่งประเทศไทย ตามรายชื่อบริษัทเงินทุนที่ธนาคารแห่งประเทศไทยแจ้งเวียนให้ทราบ โดยพิจารณาจากยอดเงินรวมของวงเงินสินเชื่อที่สำนักงานใหญ่รับรองหรือสำนักงานที่สาขารับรอง (กรณีได้รับมอบอำนาจจากสำนักงานใหญ่) ซึ่งออกให้แก่ผู้ยื่นข้อเสนอนับถึงวันยื่นข้อเสนอไม่เกิน ๙๐ วัน) หนังสือรับรองวงเงินสินเชื่อให้เป็นไปตามสิ่งที่ส่งมาด้วย ๑ ของหนังสือคณะกรรมการวินิจฉัยปัญหาการจัดซื้อจัดจ้างและการบริหารพัสดุภาครัฐ กรณียุติกลาง ตอนที่ ๓๓๓ ที่ กค (กวจ) ๐๔๐๕.๒/ว ๑๒๔ ลงวันที่ ๑ มีนาคม ๒๕๖๖

อนึ่ง ในการกำหนดวงงานและวงเงิน หน่วยงานของรัฐควรพิจารณากำหนดวงงานและวงเงินให้เหมาะสมและมีความสอดคล้องสัมพันธ์กันด้วย

๔. รายละเอียดคุณลักษณะเฉพาะของพัสดุ

ดำเนินการจัดจ้างตามโครงการก่อสร้างถนนคอนกรีตเสริมเหล็ก ขยายโรงปูน บ้านหนองบัว หมู่ที่ ๘ ขนาดกว้าง ๔.๐๐ เมตร ยาว ๒๕๐.๐๐ เมตร หนา ๐.๑๕ เมตร ไหล่ทางข้างละ ๐.๒๐ เมตร พื้นที่ดำเนินการทั้งหมดไม่น้อยกว่า ๑,๐๐๐ ตารางเมตร รายละเอียดตามแบบเทศบาลตำบลบ้านโพธิ์ กำหนด งบประมาณ ๖๓๕,๐๐๐.- บาท (หกแสนสามหมื่นห้าพันบาทถ้วน)

๕. กำหนดเวลาส่งมอบพัสดุ

ระยะเวลาส่งมอบ ๕๕ วัน นับถัดจากวันลงนามในสัญญา

๖. หลักเกณฑ์การพิจารณาคัดเลือกข้อเสนอ

ในการพิจารณาคัดเลือกผู้ชนะการยื่นข้อเสนอ เทศบาลตำบลบ้านโพธิ์ จะพิจารณาตัดสินโดยใช้หลักเกณฑ์ราคา

๗. วงเงินงบประมาณ/วงเงินที่ได้รับจัดสรร

๖๓๕,๐๐๐.- บาท (หกแสนสามหมื่นห้าพันบาทถ้วน)

๘. วงงานและการจ่ายเงิน

กำหนดจ่ายเงิน ๑ งวด ดังนี้

งวดที่ ๑ เป็นเงินร้อยละ ๑๐๐.๐๐ ของค่าจ้างตามที่ตกลงทำสัญญากว่าจ้าง จะจ่ายให้เมื่อผู้รับจ้างได้ปฏิบัติงานโครงการก่อสร้างถนนคอนกรีตเสริมเหล็ก ขยายโรงปูน บ้านหนองบัว หมู่ที่ ๘ ตำบลบ้านโพธิ์ อำเภอเมือง จังหวัดนครราชสีมา แล้วเสร็จครบถ้วนตามแบบแปลนและสัญญา

๙. อัตราค่าปรับ

๙.๑ กรณีที่ผู้รับจ้างปฏิบัติผิดสัญญาจ้าง เทศบาลตำบลบ้านโพธิ์ จะกำหนดค่าปรับเป็น

/รายวัน...

รายวันในอัตราร้อยละ ๐.๒๕ ของราคางาน

๙.๒ ในกรณีที่ผู้รับจ้างไม่ปฏิบัติตามสัญญาข้อหนึ่งข้อใดด้วยเหตุใดๆ ก็ตาม จนเป็นเหตุให้เกิด ค่าปรับ ค่าเสียหาย หรือค่าใช้จ่ายแก่ผู้ว่าจ้าง ผู้รับจ้างต้องชดเชยค่าปรับ ค่าเสียหาย หรือค่าใช้จ่ายดังกล่าว ให้แก่ผู้ว่าจ้างโดยสิ้นเชิงภายในกำหนด ๑๕ (สิบห้า) วัน นับถัดจากวันที่ได้รับแจ้งเป็นหนังสือจากผู้ว่าจ้าง หากผู้รับจ้างไม่ชดเชยให้ถูกต้องครบถ้วนภายในระยะเวลาดังกล่าวให้ผู้ว่าจ้างมีสิทธิที่จะหักเอาจากจำนวนเงินค่าจ้าง ที่ต้องชำระ หรือจากเงินประกันผลงานของผู้รับจ้าง หรือบังคับจากหลักประกันการปฏิบัติตามสัญญาได้ทันที

๙.๓ หากค่าปรับ ค่าเสียหาย หรือค่าใช้จ่ายที่บังคับจากเงินค่าจ้างที่ต้องชำระ เงินประกัน ผลงานหรือหลักประกันการปฏิบัติตามสัญญาแล้วยังไม่เพียงพอ ผู้รับจ้างยินยอมชำระส่วนที่เหลือ ที่ยังขาดอยู่ จนครบถ้วนตามจำนวนค่าปรับ ค่าเสียหาย หรือค่าใช้จ่ายนั้น ภายในกำหนด ๑๕ (สิบห้า) วัน นับถัดจากวันที่ ได้รับแจ้งเป็นหนังสือจากผู้ว่าจ้าง

๙.๔ หากมีเงินค่าจ้างตามสัญญาที่หักไว้จ่ายเป็นค่าปรับ ค่าเสียหาย หรือค่าใช้จ่ายแล้วยัง เหลืออยู่อีกเท่าใด ผู้ว่าจ้างจะคืนให้แก่ผู้รับจ้างทั้งหมด

๑๐. การกำหนดระยะเวลารับประกันความชำรุดบกพร่อง

ผู้ชนะการเสนอราคาจะต้องรับประกันความชำรุดบกพร่องของงานจ้างที่เกิดขึ้นภายใน ระยะเวลาไม่น้อยกว่า ๒ ปี นับถัดจากวันที่เทศบาลตำบลบ้านโพธิ์ ได้รับมอบงานโดยจะต้องจัดการซ่อมแซม แก้ไขให้ได้ดีดังเดิมภายใน ๑๕ วัน นับถัดจากวันที่ได้รับแจ้งความชำรุดบกพร่อง

๑๑. ราคากลาง

คณะกรรมการกำหนดราคากลาง

๑๒. การทำสัญญา

เทศบาลตำบลบ้านโพธิ์ จะเรียกทำสัญญาภายใน ๗ วันทำการ

๑๓. การปรับราคางานก่อสร้าง

การปรับราคางานก่อสร้างตามสูตรการปรับราคาดังระบุในเอกสารแนบท้าย จะนำมาใช้ใน กรณีที่ค่างานก่อสร้างลดลงหรือเพิ่มขึ้น โดยวิธีการต่อไปนี้

ตามเงื่อนไข หลักเกณฑ์ สูตรและวิธีคำนวณที่ใช้กับสัญญาแบบปรับราคาได้ตามมติ คณะรัฐมนตรี เมื่อวันที่ ๒๒ สิงหาคม ๒๕๓๒ เรื่อง การพิจารณาช่วยเหลือผู้ประกอบการอาชีพงานก่อสร้าง ตาม หนังสือสำนักเลขาธิการคณะรัฐมนตรี ที่ นร ๐๒๐๓/ว ๑๐๙ ลงวันที่ ๒๔ สิงหาคม ๒๕๓๒

ตามหนังสือ ด่วนที่สุด กค (กวจ) ๐๔๐๕.๒/ว๑๑๐ ลงวันที่ ๕ มีนาคม ๒๕๖๑ เรื่อง ชี้แจง แนวทางปฏิบัติในการกำหนดเงื่อนไขและหลักเกณฑ์สัญญาแบบปรับราคาได้ (ค่าK)ไว้ในสัญญาจ้าง ก่อสร้าง

สูตรการปรับราคา (สูตรค่า K) จะต้องคงที่ที่ระดับที่กำหนดไว้ในวันแล้วเสร็จตามที่กำหนดไว้ในสัญญา หรือภายในระยะเวลาที่เทศบาลตำบลบ้านโพธิ์ได้ขยายออกไป โดยจะใช้สูตรของทางราชการดังนี้

ประเภทงานก่อสร้างและสูตรที่ใช้กับสัญญาแบบปรับราคาได้

หมวดที่ ๓ งานทาง

๓.๔ งานผิวทางถนนคอนกรีต $k_{m.4} = 0.30 + 0.10 * It / I_0 + 0.35 * Ct / Co + 0.10 * Mt / Mo + 0.15 * St / So$

๑๔. เงื่อนไข ข้อกำหนด

๑. ตามกฎกระทรวงกำหนดพัสดุและวิธีการจัดซื้อจัดจ้างพัสดุที่ภาครัฐต้องการส่งเสริมหรือ

/สนับ...

สนับสนุน (ฉบับที่ ๒) พ.ศ. ๒๕๖๓ ตามนัยแห่งหนังสือคณะกรรมการวินิจฉัยปัญหาการจัดซื้อจัดจ้าง และการ

บริหารพัสดุภาครัฐ ด่วนที่สุด ที่ กค (กวจ) ๐๔๐๕.๒/ว ๗๘ ลงวันที่ ๓๑ มกราคม ๒๕๖๕ แนวทางปฏิบัติ ฯ ข้อ ๑.๒ (๑.๒.๑.๑) ดังนี้

- กำหนดให้ผู้สัญญาต้องใช้ประเภทพัสดุหรือครุภัณฑ์ที่จะใช้งานก่อสร้างเป็นพัสดุที่ผลิตภายในประเทศ โดยต้องไม่น้อยกว่าร้อยละ ๖๐ ของมูลค่าพัสดุที่จะใช้ในงานก่อสร้างทั้งหมดตามสัญญา

- กำหนดให้ผู้สัญญาต้องใช้เหล็กที่ผลิตภายในประเทศ ไม่น้อยกว่าร้อยละ ๙๐ ของปริมาณเหล็กที่ต้องใช้ทั้งหมดตามสัญญา

๒. หนังสือคณะกรรมการวินิจฉัยปัญหาการจัดซื้อจัดจ้างและการบริหารพัสดุภาครัฐ กรมบัญชีกลาง ที่ กค (กวจ) ๐๔๐๕.๒/ว ๕๖ ลงวันที่ ๒๔ มกราคม ๒๕๖๖ ข้อ ๔

๓. ตามนัยแห่งหนังสือคณะกรรมการวินิจฉัยปัญหาการจัดซื้อจัดจ้างและการบริหารพัสดุภาครัฐ ด่วนที่สุด ที่ กค (กวจ) ๐๔๐๕.๒/ว๑๒๔ ลงวันที่ ๑ มีนาคม ๒๕๖๖ แนวทางปฏิบัติฯ ข้อ ๓.๑ ข้อ ๓.๒ และข้อ ๓.๓ ไปใช้กับวิธีคัดเลือกและวิธีเฉพาะเจาะจงด้วย

๑๕. หน่วยงานรับผิดชอบ

กองช่างเทศบาลตำบลบ้านโพธิ์ อำเภอเมืองนครราชสีมา จังหวัดนครราชสีมา

(ลงชื่อ).....ประธานกรรมการ

(นางสาวศุจินธร ศรีทรัพย์)

(ลงชื่อ).....กรรมการ

(นายเอกชัย พลพงษ์)

(ลงชื่อ).....กรรมการ

(นายสุริยา เจตนจำลอง)

(ลงชื่อ).....ผู้อำนวยการกองช่าง

(นางสาวศุจินธร ศรีทรัพย์)