



ประกาศเทศบาลตำบลบ้านโพธิ์

เรื่อง เปิดแผนการกำหนดราคากลางและรายละเอียดแบบรูปรายการงานก่อสร้างสำหรับงานจ้างก่อสร้างโครงการ
ก่อสร้างถนนหินคลุก สายทางยายแจ้ง บ้านหนองบัว หมู่ที่ ๘ โดยวิธีเฉพาะเจาะจง

ด้วย เทศบาลตำบลบ้านโพธิ์ มีความประสงค์ดำเนินการจ้างก่อสร้างโครงการก่อสร้างถนนหินคลุก สาย
ทางยายแจ้ง บ้านหนองบัว หมู่ที่ ๘ รายละเอียดดังนี้

โดยทำการก่อสร้างถนนหินคลุก สายทางยายแจ้ง บ้านหนองบัว หมู่ที่ ๘ รายละเอียดตามแบบ
เทศบาลตำบลบ้านโพธิ์กำหนด (แบบเลขที่ ๐๙/๒๕๖๙) งบประมาณ ๑๖๒,๗๐๐.๐๐ บาท (หนึ่งแสนหกหมื่นสองพัน
เจ็ดร้อยบาทถ้วน) งบประมาณตามการขออนุมัติใช้จ่ายเงินสะสมประจำปีงบประมาณ พ.ศ.๒๕๖๙ ครั้งที่ ๑ แผนงาน
อุตสาหกรรมและการโยธา งานก่อสร้าง งบลงทุน หมวดค่าที่ดินและสิ่งก่อสร้าง ประเภทค่าก่อสร้างสาธารณูปการ
กำหนดราคากลางจำนวนเงิน ๑๗๐,๖๕๔.๗๔ บาท (หนึ่งแสนเจ็ดหมื่นหกกร้อยห้าสิบบาทเจ็ดสิบสี่สตางค์)

เพื่อให้การดำเนินการดังกล่าวเป็นไปตามแนวทางที่ถูกต้อง จึงอาศัยอำนาจตามพระราชบัญญัติ
การจัดซื้อจัดจ้างและการบริหารพัสดุภาครัฐ พ.ศ. ๒๕๖๐ มาตรา ๖๓ บัญญัติว่า “ภายใต้บังคับมาตรา ๖๒
ให้หน่วยงานของรัฐประกาศรายละเอียดข้อมูลราคากลางและการคำนวณราคากลางในระบบเครือข่ายสารสนเทศของ
กรมบัญชีกลางตามวิธีการที่กรมบัญชีกลางกำหนด” บัดนี้ เทศบาลตำบลบ้านโพธิ์ ได้กำหนดราคากลางและจัดทำตาราง
แสดงวงเงินงบประมาณที่ได้รับจัดสรรและราคากลางในงานจ้างก่อสร้าง แบบ บก.๐๑ เสร็จเรียบร้อยแล้ว
จึงขอประกาศเปิดเผยราคากลางตามแนวทางประกาศรายละเอียดข้อมูลราคากลางและการคำนวณราคากลางเกี่ยวกับการ
การจัดซื้อจัดจ้างของหน่วยงานของรัฐ รายละเอียดแนบท้ายประกาศฉบับนี้

จึงประกาศให้ทราบโดยทั่วกัน

ประกาศ ณ วันที่ ๔ กันยายน พ.ศ. ๒๕๖๙

(นายรุ่งเพชร ชิงโพธิ์)

นายกเทศมนตรีตำบลบ้านโพธิ์

ตารางแสดงวงเงินงบประมาณที่ได้รับจัดสรรและราคากลางในงานจ้างก่อสร้าง

- ๑) ชื่อโครงการ โครงการก่อสร้างถนนหินคลุก สายทางยายแจ่ง บ้านหนองบัว หมู่ที่ ๘ ตำบลบ้านโพธิ์ อำเภอเมืองนครราชสีมา จังหวัดนครราชสีมา
- ๒) หน่วยงานเจ้าของโครงการ กองช่าง เทศบาลตำบลบ้านโพธิ์
- ๓) วงเงินงบประมาณที่ได้รับจัดสรร ๑๖๒,๗๐๐.๐๐ บาท (-หนึ่งแสนหกหมื่นสองพันเจ็ดร้อยบาทถ้วน-)
- ๔) ลักษณะงานโดยสังเขป รายละเอียดโครงการ ลงดินถมคันทาง กว้าง ๔.๐๐ เมตร ยาว ๒๒๓.๐๐ เมตร หนา ๐.๕๐ เมตร ผิวจราจรหินคลุก กว้าง ๔.๐๐ เมตร ยาว ๒๒๓.๐๐ เมตร หนา ๐.๑๐ เมตร หรือพื้นที่ดำเนินการไม่น้อยกว่า ๘๙๒.๐๐ ตารางเมตร รายละเอียดตามแบบเทศบาลตำบลบ้านโพธิ์ (แบบแปลน เลขที่ ๙/๒๕๖๙)
- ๕) ราคากลางคำนวณ ณ วันที่ ๒๔ สิงหาคม ๒๕๖๙ ๒๕๖๙ เป็นเงิน ราคากลาง ๑๗๐,๖๕๔.๗๔ บาท (หนึ่งแสนเจ็ดหมื่นหกกร้อยห้าสิบลบาทเจ็ดสิบสี่สตางค์)
- ๖) บัญชีประมาณการราคากลาง
 - ๖.๑ แบบสรุปราคากลางงานก่อสร้าง
- ๗) รายชื่อคณะกรรมการกำหนดราคากลาง

๗.๑ นางสาวศุจินธร ศรีทรัพย์	ตำแหน่ง ผู้อำนวยการกองช่าง	ประธานกรรมการ
๗.๒ นายสุริยา เจตนจำลอง	ตำแหน่ง นายช่างโยธาชำนาญงาน	กรรมการ
๗.๓ นายบรรจง งอกโพธิ์	ตำแหน่ง ผู้ช่วยนายช่างโยธา	กรรมการ

(ลงชื่อ)



ประธานกรรมการ

(นางสาวศุจินธร ศรีทรัพย์)

(ลงชื่อ)



กรรมการ

(นายสุริยา เจตนจำลอง)

(ลงชื่อ)



กรรมการ

(นายบรรจง งอกโพธิ์)

สรุปการประมาณราคากลางค่าก่อสร้าง

ส่วนราชการ เทศบาลตำบลบ้านโพธิ์

ชื่อโครงการ ปรับปรุงถนนโดยเสริมหินคลุก

รายละเอียดโครงการ ลงดินถมคันทาง กว้าง 4.00 เมตร ยาว 223.00 เมตร หน้า 0.50 เมตร

 ผิวจราจรหินคลุก กว้าง 4.00 เมตร ยาว 223.00 เมตร หน้า 0.10 เมตร หรือพื้นที่ดำเนินการไม่น้อยกว่า 892 ตารางเมตร

รายละเอียดตามแบบเทศบาลตำบลบ้านโพธิ์กำหนด

สถานที่ตั้งโครงการ สายทางยายแจ้ง หมู่ที่ 8 บ้านหนองบัว ต.บ้านโพธิ์ อ.เมืองนครราชสีมา จ.นครราชสีมา

ประมาณราคาเมื่อ

ตามแบบสรุปราคากลางงานก่อสร้างทาง จำนวน 1 แผ่น

ลำดับที่	รายการ	คำนวณต้นทุน รวมเป็นเงิน (บาท)	FACTOR F	ค่าก่อสร้างทั้งหมด รวมเป็นเงิน (บาท)	หมายเหตุ
1	หมวด งานทาง	125,260.38	1.3624	170,654.74	- ดอกเบี้ยเงินกู้6 % - ภาษี7 % - เงินล่วงหน้าจ่าย0 % - เงินประกันผลงานหัก0 %
สรุป	รวมค่าก่อสร้างเป็นเงินทั้งสิ้น			170,654.74	
	คิดเป็นเงินค่าก่อสร้างเพียง			170,654.74	
(ตัวอักษร) -หนึ่งแสนเจ็ดหมื่นหกกร้อยห้าสิบบาทเจ็ดสิบสี่สตางค์-					

ขนาดเนื้อที่หรือพื้นที่ ตารางเมตร ราคาเฉลี่ย บาท/ตารางเมตร

ที่มาของราคา : ราคาพาณิชย์จังหวัดนครราชสีมา-สืบลาคาดตลาด เดือน กรกฎาคม 2569

ลงชื่อ ประธานกรรมการกำหนดราคากลาง

(นางสาวศุจินธร ศรีทรัพย์)

ผู้อำนวยการกองช่าง

ลงชื่อ กรรมการกำหนดราคากลาง

(นายสุริยา เจตนจำลอง)

นายช่างโยธาชำนาญงาน

ลงชื่อ กรรมการกำหนดราคากลาง

(นายบรรจง งอกโพธิ์)

ผู้ช่วยนายช่างโยธา

(ลงชื่อ) ผู้เห็นชอบ

(นายรัชศักดิ์ เว็ดลูนเนิน)

รองปลัดเทศบาล รักษาการแทน

ปลัดเทศบาลตำบลบ้านโพธิ์

(ลงชื่อ) ผู้อนุมัติ

(นายรุ่งเพชร ชิงโพธิ์)

นายกเทศมนตรีตำบลบ้านโพธิ์

แบบสรุปราคากลางงานก่อสร้างทาง สะพาน และท่อเหลี่ยม

โครงการ

ก่อสร้างถนนหินคลุก

หน่วยงานรับผิดชอบโครงการ

เทศบาลตำบลบ้านโพธิ์

สถานที่ก่อสร้าง สายทางยายแจ้ง หมู่ที่ 8 บ้านหนองบัว ต.บ้านโพธิ์ อ.เมืองนครราชสีมา จ.นครราชสีมา

แบบเลขที่ 9/2569

ขนาดโครงการ ลงดินถมคันทาง กว้าง 4.00 เมตร ยาว 223.00 เมตร หนา 0.50 เมตร

พิจารณาจระหิณคลุก กว้าง 4.00 เมตร ยาว 223.00 เมตร หนา 0.10 เมตร หรือพื้นที่ดำเนินการไม่น้อยกว่า 892 ตารางเมตร

รายละเอียดตามแบบเทศบาลตำบลบ้านโพธิ์กำหนด

[illegible]

รวม	170,654.74
-----	------------

คิดเป็นเงินงบประมาณ	170,654.74
---------------------	------------

ยอดรวมค่างานต้นทุนงานก่อสร้างทาง

ค่า FACTOR F งานก่อสร้างทาง

125,260.38

1.3624



บันทึกข้อความ **เงินสะสม**

ส่วนราชการ กองช่าง เทศบาลตำบลบ้านโพธิ์ โทร. ๐ ๔๔๔๑ ๕๑๐๙

ที่ นม ๕๒๓๓๓/๒๗/๕

วันที่ ๒๔ สิงหาคม ๒๕๖๙

เรื่อง ขอความเห็นชอบราคากลางโครงการก่อสร้างถนนหินคลุก สายทางยายแจ้ บ้านหนองบัว หมู่ที่ ๘

เรียน นายกเทศมนตรีตำบลบ้านโพธิ์

ตามคำสั่งเทศบาลตำบลบ้านโพธิ์ ที่ ๓๒๐/๒๕๖๙ ลงวันที่ ๑๗ สิงหาคม ๒๕๖๙ แต่งตั้งผู้มีรายนามข้างทำนนี้ เป็นคณะกรรมการกำหนดราคากลางสำหรับวิธีเฉพาะเจาะจงก่อสร้างโครงการก่อสร้างถนนหินคลุก สายทางยายแจ้ บ้านหนองบัว หมู่ที่ ๘ โดยวิธีเฉพาะเจาะจง ตามแผนพัฒนาท้องถิ่น (พ.ศ.๒๕๖๖ - ๒๕๗๐) ฉบับเพิ่มเติมครั้งที่ ๑/๒๕๖๘ หน้า ๒๐ ลำดับที่ ๕๗ ตามที่สภาเทศบาลตำบลบ้านโพธิ์ ได้ขออนุมัติใช้จ่ายเงินสะสม ประจำปีงบประมาณ พ.ศ.๒๕๖๙ ในการประชุมสมัยสามัญ สมัยที่ ๔ ครั้งที่ ๑ วันที่ ๒๖ พฤศจิกายน ๒๕๖๘ แผนงานอุตสาหกรรมและการโยธา งานก่อสร้าง งบลงทุน หมวดค่าที่ดินและสิ่งก่อสร้าง ประเภทค่าก่อสร้างสิ่งสาธารณูปการ โครงการก่อสร้างถนนหินคลุก สายทางยายแจ้ บ้านหนองบัว หมู่ที่ ๘ ตำบลบ้านโพธิ์ รายละเอียดโครงการ ลงดินถมคันทาง กว้าง ๔.๐๐ เมตร ยาว ๒๒๓.๐๐ เมตร หนา ๐.๕๐ เมตร ผิวจราจรหินคลุก กว้าง ๔.๐๐ เมตร ยาว ๒๒๓.๐๐ เมตร หนา ๐.๑๐ เมตร หรือพื้นที่ดำเนินการไม่น้อยกว่า ๘๙๒.๐๐ ตารางเมตร รายละเอียดตามแบบเทศบาลตำบลบ้านโพธิ์ (แบบแปลนเลขที่ ๙/๒๕๖๙)

บัดนี้ คณะกรรมการกำหนดราคากลางฯ ได้ร่วมกันพิจารณาราคากลางโครงการดังกล่าวเสร็จเรียบร้อยแล้ว จากงบประมาณที่ตั้งไว้ ๑๖๒,๗๐๐.๐๐ บาท กำหนดราคากลางเป็น ๑๗๐,๖๕๔.๗๔ บาท รายละเอียดการกำหนดราคากลางปรากฏตามบัญชีแนบท้าย โดยราคาดังกล่าวคณะกรรมการฯ ได้พิจารณาแล้ว เห็นว่า

๑. เป็นราคาที่ใกล้เคียงกับความเป็นจริงในปัจจุบัน โดยราคาดังกล่าวสูงกว่างบประมาณที่ตั้งไว้ โดยสาเหตุที่ราคากลางสูงกว่า เนื่องจากปัจจุบันราคาน้ำมันและวัสดุที่ใช้ในการก่อสร้าง มีการเปลี่ยนแปลง จากราคาที่ใช้ในการจัดทำงบประมาณ โดยการดำเนินการสามารถทำได้ตามงบประมาณ ซึ่งผู้ดำเนินการจะต้องมีเครื่องจักรวัสดุหรือเครื่องมือเป็นของตนเอง

แบ่งงวดงานก่อสร้างออกเป็น ๑ งวด ระยะเวลาดำเนินการ ๕๕ วัน

ตามแบบสรุปราคากลางงานก่อสร้างงานทาง

จึงเรียนมาเพื่อโปรดพิจารณาเห็นชอบ

(ลงชื่อ).....ประธานกรรมการ

(นางสาวศุจินธร ศรีทรัพย์)

(ลงชื่อ).....กรรมการ

(นายสุริยา เจตน์จำลอง)

(ลงชื่อ).....กรรมการ

(นายบรรจง งอกโพธิ์)

/(ลงชื่อ)....



โครงการก่อสร้างถนนหินคลุกสายทางยาวแจ้ง บ้านหนองบัว หมู่ที่ 8

สถานที่ก่อสร้าง

บ้านหนองบัว หมู่ที่ 8 ตำบลบ้านโพธิ์
อำเภอเมืองนครราชสีมา จังหวัดนครราชสีมา

แบบเลขที่ 09/2569

ชื่อโครงการ	โครงการก่อสร้างถนนหินคลุกสายทางยายแจ้ง บ้านหนองบัว หมู่ที่ 8
ที่ตั้งโครงการ	บ้านหนองบัว หมู่ที่ 8 ตำบลบ้านโพธิ์ อำเภอเมืองนครราชสีมา จังหวัดนครราชสีมา
ปริมาณงาน	ลงดินถมคันทาง กว้าง 4.00 เมตร ยาว 223.00 เมตร หนา 0.50 เมตร
	ผิวจราจรหินคลุก กว้าง 4.00 เมตร ยาว 223.00 เมตร หนา 0.10 เมตร หรือพื้นที่ดำเนินการไม่น้อยกว่า 892.00 ตารางเมตร
	รายละเอียดตามแบบเทศบาลตำบลบ้านโพธิ์กำหนด

สารบัญแบบ		
ที่	รายการแบบแสดง	เลขแบบ/จำนวน
1.	สารบัญแบบ	01/10
2.	รายการประกอบแบบ 1 , 2 , 3	02 - 04 /10
3.	ข้อกำหนดเกี่ยวกับการใช้วัสดุก่อสร้างและครุภัณฑ์ตามสัญญาก่อสร้าง	05/10
4.	ตารางการจัดทำแผนใช้วัสดุที่ผลิตภายในประเทศ ตารางการจัดทำแผนใช้เหล็กที่ผลิตภายในประเทศ	06/10
5.	รายการประกอบแบบก่อสร้างกรณีงานทาง ตามมาตรฐานทางหลวงท้องถิ่น มาตรฐานวัสดุถมคันทาง มทล.201-2562 และมาตรฐานวัสดุพื้นทางหินคลุก มทล. 203-2562	07/10
6.	แผนที่ตั้งโครงการ	08/10
7.	รูปตัดตามขวางถนนหินคลุก กว้าง 4.00 เมตร	09/10
8.	ป้ายแนะนำโครงการ	10/10

(นายกิตติ พลแหลม)
สย.16089



เจ้าของโครงการ :	
เทศบาลตำบลบ้านโพธิ์ ตำบลบ้านโพธิ์ อำเภอเมืองนครราชสีมา จังหวัดนครราชสีมา	
โครงการ :	
ก่อสร้างถนนหินคลุกสายทางยายแจ้ง บ้านหนองบัว หมู่ที่ 8	
สถานที่ดำเนินการ :	
บ้านหนองบัว หมู่ 8 ตำบลบ้านโพธิ์ อำเภอเมืองนครราชสีมา จังหวัดนครราชสีมา	
สำรวจออกแบบ :	
กองช่างเทศบาลตำบลบ้านโพธิ์	
เขียนแบบ :	
(นายสุริยา เจตน์จำลอง) นายช่างโยธาชำนาญงาน	
ตรวจสอบ :	
(นายเอกชัย พลพงษ์) หัวหน้าฝ่ายการโยธา	
ตรวจสอบ :	
(นางสาวสุจินธร ศรีทรัพย์) ผู้อำนวยการกองช่าง	
เห็นชอบ :	
(นางชนิษฐา แสงจันทร์ฉาย) ปลัดเทศบาลตำบลบ้านโพธิ์	
อนุมัติ :	
(นายรุ่งเพชร ชิงโพธิ์) นายกเทศมนตรีตำบลบ้านโพธิ์	
แบบแสดง :	
สารบัญแบบ	
มาตรฐาน :	
NOT TO SCALE	
แบบเลขที่ :	
09/2569	
วัน/เดือน/ปี :	
เลขแบบ	จำนวนแผ่น
01	10

รายการประกอบแบบก่อสร้าง

1. รายการทั่วไป

- 1.1 การก่อสร้างต้องให้เป็นไปตามที่ปรากฏในแบบรูปและรายละเอียดตามที่ระบุไว้ในสัญญาจ้าง
- 1.2 ผู้รับจ้างต้องตรวจสอบแบบรูปและรายละเอียดโดยถี่ถ้วนและเข้าใจความหมายโดยแจ่มแจ้งทุกประการ ถ้าปรากฏว่ามีการขัดแย้งกันหรือสงสัยจะคลาดเคลื่อน หรือไม่ละเอียดหรือข้อความในแบบรูปและรายละเอียดเกิดมีปัญหขึ้น หรือแบบรูปพิมพ์ไม่ชัดเจนผู้รับจ้างจะต้องเสนอขอความเห็นชอบหรือคำวินิจฉัยต่อคณะกรรมการตรวจรับพัสดุเสียก่อน โดยคณะกรรมการตรวจรับพัสดุจะถือเอาหลักเกณฑ์ความถูกต้องในวิชาช่าง ตามความเหมาะสมในประโยชน์ใช้สอยและประโยชน์ต่อทางราชการเป็นหลักในการวินิจฉัยชี้ขาดทั้งนี้ผู้รับจ้างจะไม่ดำเนินการไปก่อนที่คณะกรรมการตรวจรับพัสดุจะให้ความเห็นชอบหรือวินิจฉัยชี้ขาด
- 1.3 สิ่งใดที่ปรากฏในแบบรูปรายละเอียดหรือแบบรูปขัดแย้งกันให้ปฏิบัติตามคำวินิจฉัยของคณะกรรมการตรวจรับพัสดุโดยให้ยึดเอาสิ่งที่ดีกว่าไว้ก่อน
- 1.4 หากปรากฏว่าแบบรูปหรือรายละเอียดส่วนใดส่วนหนึ่งคลาดเคลื่อน ผู้รับจ้างจะต้องทำการแก้ไขและดำเนินการก่อสร้างตามคำแนะนำของผู้ควบคุมงานหรือคณะกรรมการตรวจรับพัสดุทันที
- 1.5 สิ่งใดที่มีได้กล่าวไว้ในแบบรูปหรือรายละเอียดแต่สิ่งนั้นเป็นส่วนจำเป็นที่จะต้องกระทำเพื่อให้งานเสร็จสมบูรณ์ไปโดยรวดเร็วด้วยดีและถูกต้องตามหลักวิชาช่างแล้ว ผู้รับจ้างจะต้องทำงานนี้โดยไม่คิดเอาเงินค่าจ้างเพิ่มอีก
- 1.6 สิ่งใดที่ได้กำหนดไว้ในแบบรูปหรือรายการละเอียดแล้ว แต่ในทางปฏิบัติงานช่างไม่อาจระบุไว้ได้ครบถ้วน ผู้ควบคุมงานหรือคณะกรรมการตรวจรับพัสดุจะชี้แจงอธิบายรายละเอียดขณะทำการก่อสร้าง และการชี้แจงรายละเอียดนี้ถือเป็นแบบหนึ่งของแบบรูปและรายละเอียดในการก่อสร้างครั้งนี้ด้วย
- 1.7 การอ่านแบบรูปให้ถือเอาระยะหรือขนาดที่ระบุตัวเลขเป็นมาตราเมตริก มิติต่างๆมีหน่วยเป็น "เมตร" ยกเว้นส่วนที่ระบุไว้อย่างชัดเจนว่าเป็นอย่างอื่น โดยให้ยึดถือระยะ,ระดับตามตัวเลขที่แสดงในแบบเท่านั้น หากมีความไม่ชัดเจนให้คณะกรรมการตรวจรับพัสดุและผู้ควบคุมงาน เป็นผู้วินิจฉัยชี้ขาด
- 1.8 ค่าใช้จ่ายต่างๆ ในระหว่างดำเนินการก่อสร้างเช่น การทดสอบคุณภาพวัสดุ เป็นหน้าที่ของผู้รับจ้างจะต้องติดต่อและออกค่าใช้จ่ายเองทั้งสิ้น
- 1.9 ในกรณีที่ประเภทและขนาดของงานเป็นงานวิศวกรรมควบคุมผู้รับจ้างต้องมีผู้ควบคุมงานตามสาขาวิชาชีพวิศวกรรมควบคุมของงานนั้นๆและผู้รับจ้างจะต้องจัดหาและใช้คนงานหรือช่างฝีมือที่มีความรู้ความสามารถและความชำนาญมาดำเนินงานครั้งนี้โดยเฉพาะและต้องจัดหามาให้เพียงพอเพื่อให้ดำเนินการได้ทันเวลาถ้าคณะกรรมการตรวจรับพัสดุหรือผู้ควบคุมงานเห็นว่าลูกจ้างหรือช่างคนใดของลูกจ้างไม่เข้าใจงานดีหรือประพฤติไม่เหมาะสม คณะกรรมการตรวจรับพัสดุหรือผู้ควบคุมงานมีอำนาจในการขอให้เปลี่ยนลูกจ้างหรือช่างคนนั้นได้และผู้รับจ้างต้องจัดหาคนใหม่มาแทนโดยเร็วส่วนการแก้ไขหรือเวลาที่เสียไปเพราะการนี้ ผู้รับจ้างจะถือเป็นข้ออ้างสำหรับเรียกร้องค่าเสียหายหรือขยายกำหนดเวลาทำการให้แล้วเสร็จออกไปอีกไม่ได้

2. การเตรียมวัสดุ อุปกรณ์

- 2.1 สิ่งที่ปรากฏอยู่ในแบบรูปหรือรายการละเอียดที่ดี หรือมิได้ปรากฏในแบบรูปหรือรายการละเอียดที่ดี แต่จำเป็นต้องใช้เป็นส่วนหรือเครื่องประกอบในการก่อสร้างครั้งนี้ให้ถูกต้องตามหลักวิชาช่าง ผู้รับจ้างจะต้องจัดหารวมอยู่ในงานนี้ทั้งสิ้นโดยไม่คิดเอาเงินเพิ่มอีก
- 2.2 ผู้รับจ้างจะต้องจัดหาและใช้วัสดุก่อสร้างที่มีคุณภาพดีให้ครบตามแบบรูปและรายการละเอียดทุกประการ และต้องจัดหามาให้ครบถ้วนทันเวลาวัสดุที่จำเป็นต้องสั่งจากต่างประเทศหรือทำขึ้นใหม่เป็นพิเศษหรือสิ่งของที่มีจำหน่ายตามท้องตลาดจำนวนจำกัด ผู้รับจ้างจะต้องสั่งทันทีเพื่อให้ทันกับระยะเวลาที่ใช้ในการก่อสร้างจะอ้างภายหลังว่าวัสดุนั้นๆ ขาดตลาดเพื่อขออนุญาตเปลี่ยนแปลงวัสดุ ลดเนื้องาน หรืออ้างเป็นเหตุในการขอต่อสัญญาจ้างไม่ได้
- 2.3 เครื่องมือที่นำมาใช้ในการก่อสร้างนี้จะต้องใช้ชนิดที่มีคุณภาพและใช้การได้ดี ซึ่งผู้รับจ้างจะต้องจัดหามาให้ทันเวลาและมีจำนวนเพียงพอ
- 2.4 วัสดุก่อสร้างที่ระบุชื่อโดยเฉพาะเจาะจงไว้ในแบบรูปหรือรายการละเอียดให้หมายความรวมถึงวัสดุที่มีคุณภาพเทียบเท่าด้วย
- 2.5 หากผู้รับจ้างประสงค์จะใช้วัสดุที่มีคุณภาพเทียบเท่าจะต้องได้รับอนุญาตจากคณะกรรมการตรวจรับพัสดุก่อนในการพิจารณาคุณภาพเทียบเท่า และหากจำเป็นต้องมีการทดสอบจะต้องทำการทดสอบโดยสถาบันที่คณะกรรมการตรวจรับพัสดุเชื่อถือได้และผู้รับจ้างจะต้องเป็นผู้ติดต่อและออกค่าใช้จ่ายเองทั้งสิ้น



เจ้าของโครงการ :
เทศบาลตำบลบ้านโพธิ์ ตำบลบ้านโพธิ์
อำเภอเมืองนครราชสีมา จังหวัดนครราชสีมา

โครงการ :
ก่อสร้างถนนดินคูลงสายทางสาย ๖ บ้านหนองบัว หมู่ที่ ๘

สถานที่ดำเนินการ :
บ้านหนองบัว หมู่ ๘ ตำบลบ้านโพธิ์
อำเภอเมืองนครราชสีมา จังหวัดนครราชสีมา

สำรวจออกแบบ :
กองช่างเทศบาลตำบลบ้านโพธิ์

เขียนแบบ :
(นายสุริยา เจตนจำลอง)
นายช่างโยธาชำนาญงาน

ตรวจสอบ :
(นายเอกชัย พลพงษ์)
หัวหน้าฝ่ายโยธา

ตรวจสอบ :
(นางสาวศุภินันท์ ศรีทรัพย์)
ผู้อำนวยการกองช่าง

เห็นชอบ :
(นางชนิษฐา แสงจันทร์ฉาย)
ปลัดเทศบาลตำบลบ้านโพธิ์

อนุมัติ :
(นายรุ่งเพชร ชิงโพธิ์)
นายกเทศมนตรีตำบลบ้านโพธิ์

แบบแสดง :
รายการประกอบแบบ 1.

มาตรฐาน :
NOT TO SCALE

แบบเลขที่ :
09/2569

วัน/เดือน/ปี :

เลขแบบ	จำนวนแผ่น
02	10

(นายกิตติ พลแหลม)
สย.16089

2.6 วัสดุก่อสร้างและเครื่องอุปกรณ์ในการก่อสร้าง ต้องอยู่ในความดูแลรักษาของผู้รับจ้างและต้องเก็บไว้ในที่ซึ่งมีเครื่องป้องกันที่ดีมิให้เกิดความเสียหายขึ้นสิ่งใดที่เสียหาย มีคุณภาพไม่ดี หรือไม่ถูกต้องตามแบบรูปและรายการละเอียด

ห้ามผู้รับจ้างนำเข้ามาในบริเวณก่อสร้างมิฉะนั้นจะถือว่าผู้รับจ้างมีเจตนาที่จะหลีกเลี่ยงไม่ปฏิบัติตามแบบรูปและรายการละเอียดที่กำหนดไว้ในสัญญาจ้าง

3. ขอบปฏิบัติในการก่อสร้าง

3.1 การตัดต้นไม้ในบริเวณก่อสร้างผู้รับจ้างจะตัดต้นไม้ได้เฉพาะต้นไม้ที่สิ่งก่อสร้างตามสัญญาจ้างจะสร้างทับเท่านั้น ส่วนต้นไม้ที่ไม่วางการก่อสร้างจะต้องได้รับความเห็นชอบจากเจ้าของสถานที่เสียก่อนจึงจะตัดได้ การตัดต้นไม้จะต้องเป็นหน้าที่ของผู้รับจ้างต้องตัดให้เรียบร้อยและขนย้ายให้พ้นสถานที่ก่อสร้าง

3.2 การปลูกสร้างที่ปักชั่วคราวในบริเวณของสถานที่ราชการ จะต้องได้รับความเห็นชอบจากฝ่ายผู้ว่าจ้างเสียก่อน ในกรณีที่จำเป็นต้องปลูกสร้างนอกสถานที่ของทางราชการจะต้องได้รับอนุญาตจากคณะกรรมการตรวจรับพัสดุเป็นลายลักษณ์อักษรเพื่อประโยชน์ในการยึดทรัพย์เมื่อมีการละทิ้งงานก่อสร้าง สถานที่และขนาดจะกำหนดให้ตามความเหมาะสมผู้รับจ้างจะต้องจัดสร้างที่ปัก ที่ปรุงอาหาร ส้วมและห้องน้ำของคนงานให้มีชีวิตและถูกสุขลักษณะ วัสดุที่ใช้ต้องไม่ติดไฟง่าย ไม่สกปรกและรกรุงรัง ที่ปักนั้นอยู่ได้เฉพาะผู้ที่เกี่ยวข้องกับการก่อสร้างนี้ และต้องปักอยู่ในบริเวณที่ก่อสร้างเท่านั้นห้ามไปเกี่ยวข้องกับบริเวณอื่น หากผู้ว่าจ้างจำเป็นต้องทำบัตรประจำตัวคนงานหรือผู้เกี่ยวข้องกับการก่อสร้างเพื่อใช้เข้าออกบริเวณก่อสร้าง ผู้รับจ้างต้องยอมปฏิบัติตามโดยเคร่งครัด และผู้รับจ้างจะต้องจัดห้องทำงานให้กับผู้ควบคุมงานของผู้ว่าจ้าง ขนาดของห้องต้องเหมาะสมที่จะปฏิบัติงาน โดยมีโต๊ะทำงานพร้อมเก้าอี้ ห้องสุขา โดยจัดรวมอยู่ใกล้ที่ทำงานผู้รับจ้างก็ได้ เพื่อใช้ประโยชน์ร่วมกัน การรื้อถอนให้ปฏิบัติเช่นเดียวกับการส่งมอบงาน

3.3 การรื้อถอนสิ่งก่อสร้างเดิม ถ้าการก่อสร้างนี้จำเป็นต้องรื้อถอนสิ่งก่อสร้างเดิมของผู้ว่าจ้างและในรายการมิได้กำหนดไว้ การรื้อถอนให้เป็นหน้าที่ของผู้รับจ้างจะต้องดำเนินการและออกค่าใช้จ่ายเองทั้งสิ้นส่วนวัสดุต่างๆที่รื้อถอนออกนี้ถือว่าเป็นของผู้ว่าจ้างทั้งหมดและผู้รับจ้างจะต้องนำไปเก็บไว้ ณ ที่ซึ่งผู้ว่าจ้างกำหนด เว้นแต่สัญญาจะระบุไว้อย่างชัดเจนเป็นอย่างอื่น

3.4 ผู้รับจ้างจะต้องทำการปักผัง และวางระดับที่กำหนดไว้ให้ถูกต้องตามแบบรูปหรือรายการละเอียดภาพขยายรายละเอียดขณะก่อสร้าง (SHOP DRAWING) ได้แก่ ภาพขยายต่างๆ ที่จัดทำขึ้นขณะก่อสร้างให้ถือเป็นหน้าที่ของผู้รับจ้างจะต้องทำภาพขยายรายละเอียดขึ้นและเสนอให้คณะกรรมการตรวจรับพัสดุตรวจแก้ไขและเห็นชอบเสียก่อนจึงนำไปใช้ทำการก่อสร้างในส่วนนั้นๆได้

4. การส่งมอบงาน

4.1 ผู้รับจ้างจะต้องทำความสะอาดสถานที่ก่อสร้างให้เรียบร้อย เพื่อให้ผู้ว่าจ้างสามารถใช้งานได้ทันทีที่ตรวจรับงาน

4.2 ผู้รับจ้างจะต้องกลบเกลี่ยพื้นดินให้เรียบร้อย เศษของวัสดุก่อสร้างต่างๆ เช่น เศษอิฐ ไม้ ปูน ทราย เป็นต้น และจะต้องขนย้ายไปให้พ้นบริเวณสถานที่ ก่อสร้างก่อนวันที่ผู้รับจ้างจะส่งมอบงานงวดสุดท้าย ในกรณีอาคารข้างเคียงและท่อเสกปรกเนื่องจากการก่อสร้างของผู้รับจ้างผู้รับจ้างจะต้องจัดการทำความสะอาดและตกแต่งเรียบร้อยให้อยู่สภาพเดิม

4.3 ผู้รับจ้างจะส่งมอบงานได้ก็ต่อเมื่อผู้รับจ้างได้ดำเนินงานครบถ้วนตามสัญญา และผลการพิจารณาการทดสอบกำลังอัดประลัยของแท่งตัวอย่างคอนกรีต

5. การบริหารส่วนปลอดภัยก่อสร้าง

5.1 ผู้รับจ้างต้องดำเนินการก่อสร้างด้วยความระมัดระวังและปลอดภัย โดยให้เป็นไปตามมาตรฐานแห่งหลักวิชาช่าง

5.2 ผู้รับจ้างต้องจัดทำป้ายแจ้งเตือนประชาชนผู้สัญจรไปมาให้ทราบเขตพื้นที่ก่อสร้าง

5.3 ในระหว่างการก่อสร้างหากมีความจำเป็นต้องปิดเส้นทางสัญจรผู้รับจ้างต้องจัดทำทางสัญจรชั่วคราวให้ประชาชนสามารถสัญจรไปมาได้โดยสะดวกและปลอดภัย

5.4 ให้ผู้รับจ้างบริหารจัดการงานก่อสร้างโดยคำนึงถึงผลกระทบกับสิ่งก่อสร้างอื่น เช่น ระบบสายส่งกำลังไฟฟ้า ระบบท่อจ่ายน้ำประปา หากผู้รับจ้างทำความเสียหายให้ผู้รับจ้างรับผิดชอบความเสียหายนั้นทั้งสิ้น

5.5 ในขณะที่ดำเนินการก่อสร้างหากมีผู้ได้รับอันตรายจากการดำเนินงานของผู้รับจ้าง ให้ผู้รับจ้างเป็นผู้รับผิดชอบในทุกกรณี

5.6 ผู้รับจ้างต้องติดตั้งสัญญาณไฟแจ้งเตือนอันตรายและจัดให้มีแสงสว่างบริเวณสถานที่ก่อสร้างและบริเวณโดยรอบสถานที่ก่อสร้างให้สว่างเพียงพอในช่วงเวลากลางคืน



เจ้าของโครงการ :

เทศบาลตำบลบ้านโพธิ์ ตำบลบ้านโพธิ์
อำเภอเมืองนครราชสีมา จังหวัดนครราชสีมา

โครงการ :

ก่อสร้างถนนดินลูกรังทางสาย ๖ บ้านหนองบัว หมู่ที่ ๘

สถานที่ดำเนินการ :

บ้านหนองบัว หมู่ ๘ ตำบลบ้านโพธิ์
อำเภอเมืองนครราชสีมา จังหวัดนครราชสีมา

สำรวจออกแบบ :

กองช่างเทศบาลตำบลบ้านโพธิ์

เขียนแบบ :

(นายสุริยา เจตนจำลอง)
นายช่างโยธาชำนาญงาน

ตรวจสอบ :

(นายเอกชัย พลพงษ์)
หัวหน้าฝ่ายการโยธา

ตรวจสอบ :

(นางสาวสุจินธร ศรีทรัพย์)
ผู้อำนวยการกองช่าง

เห็นชอบ :

(นางพนัสรา แสงจันทร์ฉาย)
ปลัดเทศบาลตำบลบ้านโพธิ์

อนุมัติ :

(นายรุ่งเพชร ชิงโพธิ์)
นายกเทศมนตรีตำบลบ้านโพธิ์

แบบแสดง :

รายการประกอบแบบ 2.

มาตรฐาน :

NOT TO SCALE

แบบเลขที่ :

09/2569

วัน/เดือน/ปี :

เลขแบบ

03

จำนวนแผ่น

10

(นายกิตติ พลแหลม)
สย.16089

6. การควบคุมคุณภาพ

- 6.1 ขอบข่าย การควบคุมคุณภาพ หมายถึง การควบคุมทั้งในสถานที่ก่อสร้างและในห้องปฏิบัติการทดลอง เพื่อควบคุมการใช้วัสดุก่อสร้างให้มีคุณสมบัติทางวิศวกรรมให้เป็นไปตามที่กำหนดไว้และเพื่อควบคุมคุณภาพของงานก่อสร้าง อันหมายถึงฝีมือช่าง รูปลักษณะสิ่งก่อสร้าง ความมั่นคงแข็งแรง และวิธีการทำงานให้เป็นไปอย่างถูกต้องตามหลักวิชาการ สัญญา แบบรูปและรายการละเอียด
- 6.2 การทดสอบคุณสมบัติของวัสดุ เป็นหน้าที่ของผู้รับจ้างจะต้องจัดเตรียมและนำส่งเพื่อการตรวจสอบคุณภาพของวัสดุ ค่าใช้จ่ายในการนี้ทั้งสิ้นผู้รับจ้างเป็นผู้รับผิดชอบ

(นายกิตติ พลแหลม)
สย.16089



เจ้าของโครงการ :	
เทศบาลตำบลบ้านโพธิ์ ตำบลบ้านโพธิ์ อำเภอเมืองนครราชสีมา จังหวัดนครราชสีมา	
โครงการ :	
ก่อสร้างถนนดินคูกสายทางสาย ๖ บ้านหนองบัว หมู่ที่ ๘	
สถานที่ดำเนินการ :	
บ้านหนองบัว หมู่ ๘ ตำบลบ้านโพธิ์ อำเภอเมืองนครราชสีมา จังหวัดนครราชสีมา	
สำรวจออกแบบ :	
กองช่าง เทศบาลตำบลบ้านโพธิ์	
เขียนแบบ :	
(นายสุริยา เจตนจำลอง) นายช่างโยธาชำนาญงาน	
ตรวจสอบ :	
(นายเอกชัย พลพงษ์) หัวหน้าฝ่ายการโยธา	
ตรวจสอบ :	
(นางสาวศุจินธร ศรีทรัพย์) ผู้อำนวยการกองช่าง	
เห็นชอบ :	
(นางชนิษฐา แสงจันทร์ฉาย) ปลัดเทศบาลตำบลบ้านโพธิ์	
อนุมัติ :	
(นายรุ่งเพชร ชิงโพธิ์) นายกเทศมนตรีตำบลบ้านโพธิ์	
แบบแสดง :	
รายการประกอบแบบ 3.	
มาตรฐาน :	
NOT TO SCALE	
แบบเลขที่ :	
09/2569	
วัน/เดือน/ปี :	
เลขแบบ	จำนวนแผ่น
04	10

ข้อกำหนดเกี่ยวกับการใช้วัสดุก่อสร้างและครุภัณฑ์ตามสัญญาก่อสร้าง
เพื่อส่งเสริมการใช้ สินค้า/ผลิตภัณฑ์ ที่ผลิตในประเทศ

ตาม หนังสือด่วนที่สุด ที่ กค(กวจ) 0405.2/ว78 ลว.31 ม.ค.2565

1. ให้คู่สัญญาต้อง "ใช้วัสดุประเภทวัสดุหรือครุภัณฑ์ที่จะใช้ในงานก่อสร้างเป็นวัสดุที่ผลิตภายในประเทศ โดยต้องใช้ไม่น้อยกว่าร้อยละ 60 ของมูลค่าวัสดุที่ใช้ในงานก่อสร้าง
ทั้งหมดตามสัญญา ให้หน่วยงานของรัฐพิจารณาใช้เหล็กที่ผลิตภายในประเทศไม่น้อยกว่าร้อยละ 90 ของปริมาณเหล็กที่ต้องใช้ทั้งหมดตามสัญญา ดำเนินการตามเงื่อนไขดังต่อไปนี้

1.1 ให้ใช้เหล็กหรือเหล็กกล้าเป็นวัสดุส่งเสริมการผลิตภายในประเทศก่อน ซึ่งต้องไม่น้อยกว่าร้อยละเก้าสิบของมูลค่า

1.2 หากการใช้เหล็กหรือเหล็กกล้าตาม ข้อ 1. ยังไม่ครบร้อยละของมูลค่าหรือปริมาณที่กำหนดให้ใช้วัสดุส่งเสริมการผลิตภายในประเทศประเภทอื่นให้ครบตามร้อยละ
ของมูลค่าหรือปริมาณที่กำหนดไว้

2. ผู้รับจ้างต้องเสนอแผนการใช้วัสดุและครุภัณฑ์ ที่เป็นผลิตภัณฑ์ที่ผลิตภายในประเทศตามสัญญาการก่อสร้างนี้ ตามเอกสารภาคผนวก 1 และภาคผนวก 2 (ภาคผนวก 2 เฉพาะ
กรณีที่เป็นงานก่อสร้างที่มีวัสดุก่อสร้างที่เป็นเหล็ก) ให้ผู้ว่าจ้าง ตามระยะเวลาที่กำหนดในสัญญาจ้าง (ถ้ามี) โดยยื่นให้หน่วยงานของรัฐภายใน 60 วัน นับถัดจากลงนามในสัญญา

กรณีงานจ้างก่อสร้างและงานจ้างที่ไม่ใช่งานก่อสร้าง ที่มีสัญญาอายุไม่เกิน 60 วัน หรือกรณีที่วงเงินจัดจ้างไม่เกิน 500,000 บาท หน่วยงานของรัฐไม่ต้องให้คู่สัญญาทำ
แผนการใช้วัสดุที่ผลิตภายในประเทศและแผนการใช้เหล็กที่ผลิตภายในประเทศ

หากมูลค่าหรือปริมาณวัสดุไม่สามารถดำเนินการได้ตามแผนที่กำหนด สามารถแก้ไขเปลี่ยนแปลงแผนได้โดยไม่ต้องดำเนินการในรูปแบบการแก้ไขสัญญา เป็นเพียงการดำเนินการ
การระหว่างคณะกรรมการตรวจรับพัสดุกับคู่สัญญาได้ ทั้งนี้ เมื่อคู่สัญญามีความประสงค์จะแก้ไขเปลี่ยนแปลงแผนฯ เมื่อดำเนินการเรียบร้อยแล้ว ให้คู่สัญญาส่งแผน ให้คณะ
กรรมการตรวจรับพัสดุก่อนส่งมอบงานในแต่ละงวด

การแก้ไขสัญญา หากลงนามในสัญญาแล้วปรากฏว่าไม่สามารถส่งมอบพัสดุที่ผลิตภายในประเทศได้ตามเงื่อนไขและอัตราที่กำหนดไว้ในสัญญา ให้พิจารณาแก้ไขสัญญาต่อ
ไป ทั้งนี้ให้หน่วยงานของรัฐพิจารณาแก้ไขสัญญาเป็นไปตามหลักการของมาตรา 97 แห่งพระราชบัญญัติฯ

3. ผู้รับจ้างต้องแสดงหลักฐานเพื่อประกอบการพิจารณาว่าวัสดุก่อสร้างหรือครุภัณฑ์เป็นผลิตภัณฑ์ที่ผลิตภายในประเทศ อย่างใดอย่างหนึ่งแล้วแต่กรณี แสดงต่อผู้ว่าจ้างเมื่อผู้ว่า
จ้างร้องขอ เพื่อประกอบการตรวจสอบของผู้ว่าจ้างว่าวัสดุก่อสร้าง/ครุภัณฑ์ ที่ผู้รับจ้างนำมาใช้เป็นผลิตภัณฑ์ที่ผลิตในประเทศไทยหรือไม่ ดังนี้

1) สำเนารับรองสินค้าที่ผลิตในประเทศ Made in Thailand (MIT) ที่ออกโดยสภาอุตสาหกรรมแห่งประเทศไทย

2) ฉลากสินค้า ที่แสดงว่าเป็นสินค้าที่ผลิตในประเทศไทย

3) หลักฐานแสดงที่ตั้งแหล่งผลิต ที่สามารถแสดงได้ว่าเป็นวัสดุก่อสร้างที่เป็นผลิตภัณฑ์ภายในประเทศ เช่น ตำแหน่งที่ตั้งโรงโม่หิน ท่าทราย บ่อดิน เป็นต้น

แนวทางปฏิบัติตามกฎกระทรวงกำหนดพัสดุและวิธีการจัดซื้อจัดจ้างพัสดุที่รัฐต้องการส่งเสริมหรือสนับสนุน (ฉบับที่ 2) พ.ศ.2563

แนบท้ายหนังสือคณะกรรมการวินิจฉัยปัญหาการจัดซื้อจัดจ้างและวิธีการบริหารพัสดุภาครัฐ ด่วนที่สุด กค (กวจ) 0405.2/ว78 ลว. 31 มกราคม 2565



เจ้าของโครงการ :

เทศบาลตำบลบ้านโพธิ์ ตำบลบ้านโพธิ์
อำเภอเมืองนครราชสีมา จังหวัดนครราชสีมา

โครงการ :

ก่อสร้างถนนดินลูกรังทางแยก บ้านหนองบัว หมู่ที่ 8

สถานที่ดำเนินการ :

บ้านหนองบัว หมู่ 8 ตำบลบ้านโพธิ์
อำเภอเมืองนครราชสีมา จังหวัดนครราชสีมา

สำรวจออกแบบ :

กองช่างเทศบาลตำบลบ้านโพธิ์

เขียนแบบ :

(นายสุริยา เจตน์จำลอง)
นายช่างโยธาชำนาญงาน

ตรวจสอบ :

(นายเอกชัย พลพงษ์)
หัวหน้าฝ่ายการโยธา

ตรวจสอบ :

(นางสาวศุจินธร ศรีทรัพย์)
ผู้อำนวยการกองช่าง

เห็นชอบ :

(นางชนิษฐา แสงจันทร์ฉาย)
ปลัดเทศบาลตำบลบ้านโพธิ์

อนุมัติ :

(นายรุ่งเพชร ชิงโพธิ์)
นายกเทศมนตรีตำบลบ้านโพธิ์

แบบแสดง :

ข้อกำหนดเกี่ยวกับการใช้วัสดุก่อสร้าง
และครุภัณฑ์ตามสัญญาก่อสร้าง

มาตรฐาน :

NOT TO SCALE

แบบเลขที่ :

09/2569

วัน/เดือน/ปี :

เลขแบบ

05

จำนวนแผ่น

10

(นายกิตติ พลแหลม)
สย.16089

ตารางการจัดทำแผนใช้วัสดุที่ผลิตภายในประเทศ

โครงการ.....
รายการวัสดุหรือครุภัณฑ์ที่ใช้ในโครงการ
แผนการใช้วัสดุที่ผลิตภายในประเทศ

ลำดับ	รายการ	หน่วย	ปริมาณ	ราคาต่อหน่วย (บาท)	เป็นเงิน (รวม)	วัสดุในประเทศ	วัสดุต่างประเทศ
1							
2							
รวม							
อัตราร้อยละ							

ลงชื่อ.....(คู่สัญญาฝ่ายผู้รับจ้าง)
(.....)

หมายเหตุ : ราคาต่อหน่วยที่ใส่ในตารางการจัดทำแผนการใช้วัสดุก่อสร้างภายในประเทศเป็นราคาตามใบแจ้งปริมาณงานและราคาซึ่งแนบสัญญาจ้างก่อสร้าง ซึ่งจัดทำตามหนังสือที่ กค(กวจ) 0405.2/ว452 ลว 17 กันยายน 2562 (ว452) และกรณีที่จัดจ้างด้วยวิธีเฉพาะเจาะจงให้เป็นราคาแนบท้ายสัญญาที่ผ่านการดำเนินการด้วยวิธีเดียวกับหนังสือ ว452

ตารางการจัดทำแผนใช้เหล็กที่ผลิตภายในประเทศ

โครงการ.....
รายการวัสดุหรือครุภัณฑ์ที่ใช้ในโครงการ
แผนการใช้เหล็กที่ผลิตภายในประเทศ
ปริมาณเหล็กทั้งโครงการ xxxxx (ตัน)

ลำดับ	รายการ	หน่วย	ปริมาณ	เหล็กในประเทศ	เหล็กต่างประเทศ
1					
2					
รวม					
อัตราร้อยละ					

ลงชื่อ.....(คู่สัญญาฝ่ายผู้รับจ้าง)
(.....)



เจ้าของโครงการ :
เทศบาลตำบลบ้านโพธิ์ ตำบลบ้านโพธิ์
อำเภอเมืองนครราชสีมา จังหวัดนครราชสีมา

โครงการ :
ก่อสร้างถนนดินคดสายทางสายแจ้ง บ้านหนองบัว หมู่ที่ 8

สถานที่ดำเนินการ :
บ้านหนองบัว หมู่ 8 ตำบลบ้านโพธิ์
อำเภอเมืองนครราชสีมา จังหวัดนครราชสีมา

สำรวจออกแบบ :
กองช่างเทศบาลตำบลบ้านโพธิ์

เขียนแบบ :
(นายสุริยา เจตนจำลอง)
นายช่างโยธาชำนาญงาน

ตรวจสอบ :
(นายเอกชัย พลพงษ์)
หัวหน้าฝ่ายการโยธา

ตรวจสอบ :
(นางสาวศุจินธร ศรีทรัพย์)
ผู้อำนวยการกองช่าง

เห็นชอบ :
(นางชนิษฐา แสงจันทร์ฉาย)
ปลัดเทศบาลตำบลบ้านโพธิ์

อนุมัติ :
(นายรุ่งเพชร ชิงโพธิ์)
นายกเทศมนตรีตำบลบ้านโพธิ์

แบบแสดง :
ตารางการจัดทำแผนใช้วัสดุที่ผลิตภายในประเทศ
ตารางการจัดทำแผนใช้เหล็กที่ผลิตภายในประเทศ

มาตรฐาน :
NOT TO SCALE

แบบเลขที่ :
09/2569

วัน/เดือน/ปี :

เลขแบบ	จำนวนแผ่น
06	10

รายการประกอบแบบก่อสร้าง

กรณีนงานทาง ตามมาตรฐานทางหลวงท้องถิ่น

มาตรฐานวัสดุถมคันทาง มทอ.201-2562 และมาตรฐานวัสดุพื้นทางหินคลุก มทอ. 203-2562

ขอขยาย วัสดุถมคันทาง หมายถึงวัสดุที่ได้จากบ่อขุดข้างทาง ถนนเดิม หรือที่อื่นๆแล้วนำมาใช้ก่อสร้างคันทาง ส่วนวัสดุพื้นทางหินคลุก หมายถึง วัสดุมวลรวมหินไม่
สำหรับใช้ในการก่อสร้างถนน โดยก่อสร้างบนชั้นรองพื้นทางหรือชั้นใดๆ ซึ่งผ่านการตรวจสอบแล้ว

วัสดุถมคันทางประเภทวัสดุทั่วไป

1. เป็นวัสดุปราศจากรากไม้หรือวัสดุอินทรีย์ ซึ่งเป็นสารผู้พังป่วนอยู่ อันอาจจะทำให้เกิดการยุบตัวเสียหายในอนาคต

2. คุณสมบัติอื่นตามแบบกำหนด

วัสดุพื้นทางหินคลุก

1. ต้องมีขนาดละเอียดอย่างสม่ำเสมอจากใหญ่ไปหาเล็ก

2. สะอาดปราศจากวัสดุอื่นเจือปน ห้ามนำวัสดุจำพวกดินดานมาใช้งาน

3. มีขนาดละเอียดของวัสดุพื้นทางหินคลุกเป็นไปตามมาตรฐานการทดสอบหาขนาดเม็ดของวัสดุ

สำหรับงานทาง และงานอื่นที่เป็นไปตามขยายกำหนด ให้ปฏิบัติตามมาตรฐานทางหลวงท้องถิ่น เพื่อให้้องค์กรปกครองท้องถิ่นใช้อ้างอิงในการปฏิบัติงานด้านงานทาง

ข้อกำหนดทั่วไป

1. จะถือว่างานก่อสร้างแล้วเสร็จก็ต่อเมื่อผู้รับจ้างได้ส่งมอบผลทดสอบ(ถ้าต้องมีการทดสอบ) พร้อมส่งมอบงาน

2. การเปิดการจราจรระหว่างการก่อสร้าง ไม่ถือว่าเป็นการตรวจรับงานโดยปริยาย ผู้รับจ้างจะนำมาอ้างเป็นเหตุไม่เข้ามาแก้ไขงานดังกล่าวมิได้

หรือเพื่อไม่รับผิดชอบมิได้



เจ้าของโครงการ :

เทศบาลตำบลบ้านโพธิ์ ตำบลบ้านโพธิ์
อำเภอเมืองนครราชสีมา จังหวัดนครราชสีมา

โครงการ :

ก่อสร้างถนนหินคลุกสายทางบางแจ้ง บ้านหนองบัว หมู่ที่ 8

สถานที่ดำเนินการ :

บ้านหนองบัว หมู่ 8 ตำบลบ้านโพธิ์
อำเภอเมืองนครราชสีมา จังหวัดนครราชสีมา

สำรวจออกแบบ :

กองช่างเทศบาลตำบลบ้านโพธิ์

เขียนแบบ :

(นายสุริยา เจตนจำลอง)
นายช่างโยธาชำนาญงาน

ตรวจสอบ :

(นายเอกชัย พลพงษ์)
หัวหน้าฝ่ายการโยธา

ตรวจสอบ :

(นางสาวสุจินธร ศรีทรัพย์)
ผู้อำนวยการกองช่าง

เห็นชอบ :

(นางชนิษฐา แสงจันทร์ฉาย)
ปลัดเทศบาลตำบลบ้านโพธิ์

อนุมัติ :

(นายรุ่งเพชร ชิงโพธิ์)
นายกเทศมนตรีตำบลบ้านโพธิ์

แบบแสดง :

รายการประกอบแบบก่อสร้าง กรณีงานทางตามมาตรฐานทางหลวงท้องถิ่น
มาตรฐานวัสดุถมคันทาง มทอ.201-2562 และ
มาตรฐานวัสดุพื้นทางหินคลุก มทอ. 203-2562

มาตรฐาน :

NOT TO SCALE

แบบเลขที่ :

09/2569

วัน/เดือน/ปี :

เลขแบบ

07

จำนวนแผ่น

10

(นายกิตติ พลแหลม)
สย.16089

โครงการปรับปรุงถนนโดยเสริมหินคลุก สายทางยาวแจ้ง บ้านหนองบัว หมู่ที่ 8
บ้านหนองบัว ม.8 ต.บ้านโพธิ์ อ.เมืองนครราชสีมา จ.นครราชสีมา



เจ้าของโครงการ :

เทศบาลตำบลบ้านโพธิ์ ตำบลบ้านโพธิ์
อำเภอเมืองนครราชสีมา จังหวัดนครราชสีมา

โครงการ :

ก่อสร้างถนนดินคลุกสายทางยาวแจ้ง บ้านหนองบัว หมู่ที่ 8

สถานที่ดำเนินการ :

บ้านหนองบัว หมู่ 8 ตำบลบ้านโพธิ์
อำเภอเมืองนครราชสีมา จังหวัดนครราชสีมา

สำรวจออกแบบ :

กองช่างเทศบาลตำบลบ้านโพธิ์

เขียนแบบ :

(นายสุริยา เจตนจำลอง)
นายช่างโยธาชำนาญงาน

ตรวจสอบ :

(นายเอกชัย พลพงษ์)
หัวหน้าฝ่ายการโยธา

ตรวจสอบ :

(นางสาวศุจินธร ศรีทรัพย์)
ผู้อำนวยการกองช่าง

เห็นชอบ :

(นางชนิษฐา แสงจันทร์ฉาย)
ปลัดเทศบาลตำบลบ้านโพธิ์

อนุมัติ :

(นายรุ่งเพชร ชิงโพธิ์)
นายกเทศมนตรีตำบลบ้านโพธิ์

แบบแสดง :

แผนที่สังเขป

มาตรฐาน :

NOT TO SCALE

แบบเลขที่ :

09/2569


วัน/เดือน/ปี :

เลขแบบ

08


จำนวนแผ่น

10

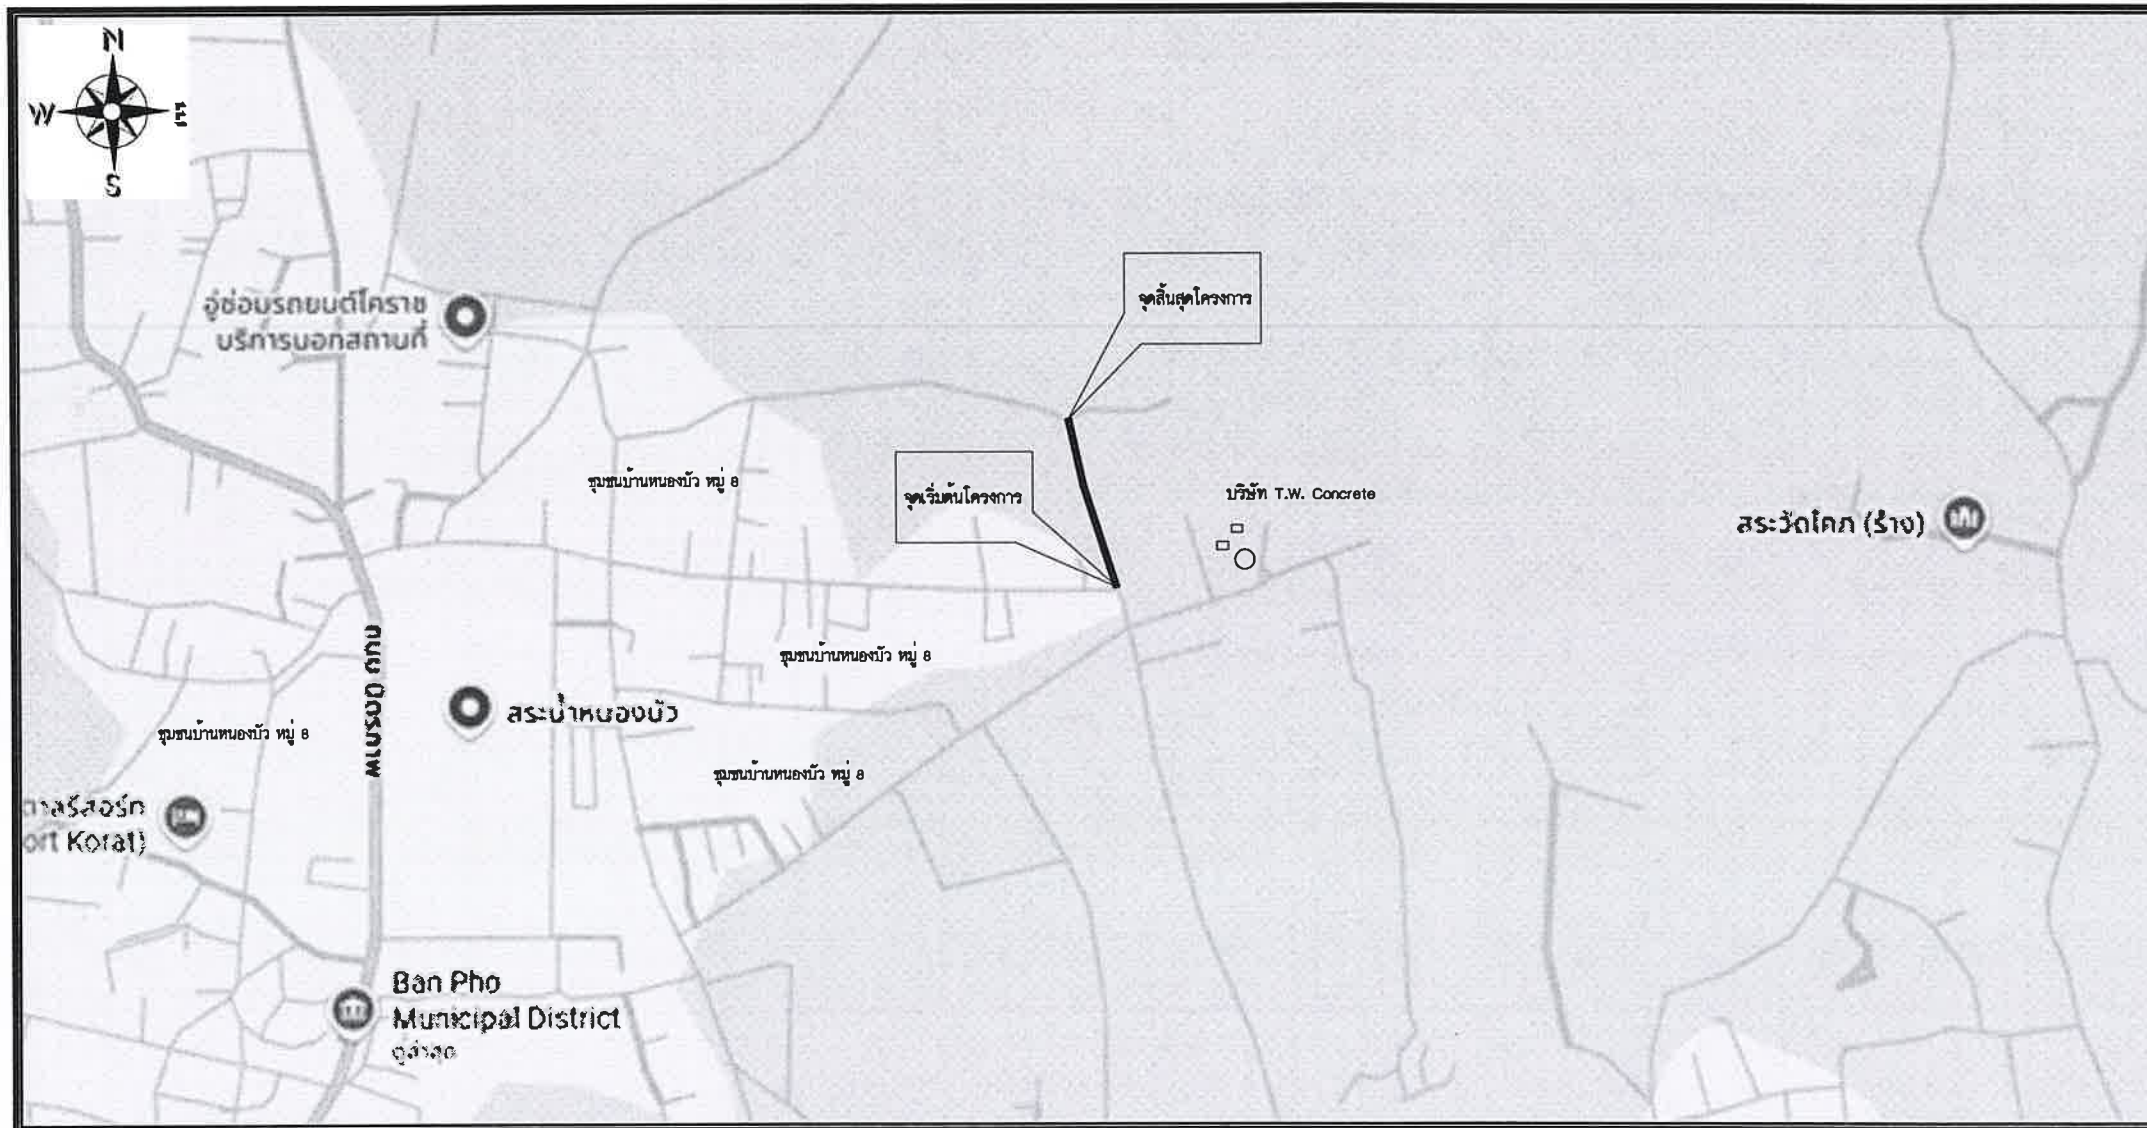

แผนที่สังเขป
มาตรฐาน Not to scale

(นายกิตติ พลแหลม)
สย.16089

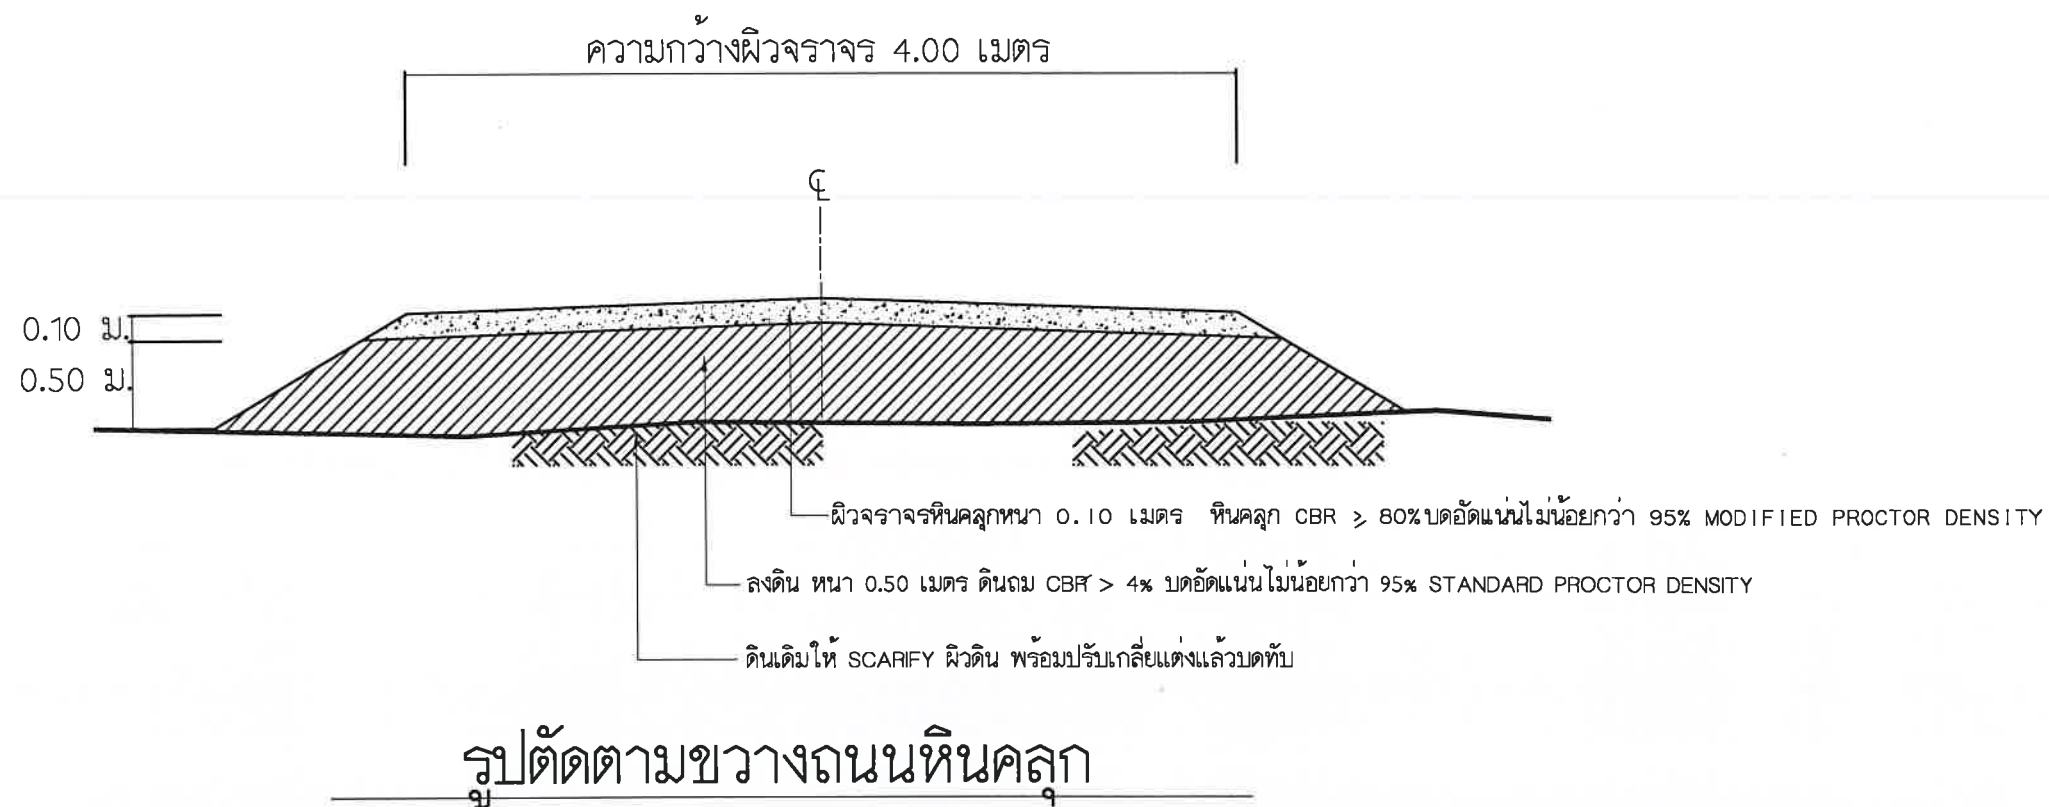

(นายกิตติ พลแหลม)
สย.16089



เจ้าของโครงการ :	
เทศบาลตำบลบ้านโพธิ์ ตำบลบ้านโพธิ์ อำเภอเมืองนครราชสีมา จังหวัดนครราชสีมา	
โครงการ :	
ก่อสร้างถนนดินลูกรังทางยาวถึง บ้านหนองบัว หมู่ที่ 8	
สถานที่ดำเนินการ :	
บ้านหนองบัว หมู่ 8 ตำบลบ้านโพธิ์ อำเภอเมืองนครราชสีมา จังหวัดนครราชสีมา	
สำรวจออกแบบ :	
กองช่างเทศบาลตำบลบ้านโพธิ์	
เขียนแบบ :	
(นายสุริยา เจตน์จำลอง) นายช่างโยธาชำนาญงาน	
ตรวจสอบ :	
(นายเอกชัย พลพงษ์) หัวหน้าฝ่ายการโยธา	
ตรวจสอบ :	
(นางสาวศุจินธร ศรีทรัพย์) ผู้อำนวยการกองช่าง	
เห็นชอบ :	
(นางชนิษฐา แสงจันทร์ฉาย) ปลัดเทศบาลตำบลบ้านโพธิ์	
อนุมัติ :	
(นายรุ่งเพชร ชิงโพธิ์) นายกเทศมนตรีตำบลบ้านโพธิ์	
แบบแสดง :	
รูปตัดตามขวางถนนหินคลุก กว้าง 4.00 เมตร	
มาตรฐาน :	
NOT TO SCALE	
แบบเลขที่ :	
09/2569	
วัน/เดือน/ปี :	
เลขแบบ	จำนวนแผ่น
09	10

ป้ายแนะนำโครงการ ตัวอย่างแผ่นป้ายแสดงรายละเอียดงานก่อสร้าง



โครงการก่อสร้างของเทศบาลตำบลบ้านโพธิ์ โทร. 0-44415109

โครงการก่อสร้าง.....
ชื่อ ที่อยู่ หมายเลขโทรศัพท์ ผู้รับจ้าง (ชื่อบุคคลและนิติบุคคล).....
ระยะเวลาเริ่มต้นสัญญาวันที่.....และระยะเวลาสิ้นสุดสัญญาวันที่.....รวมเป็นระยะเวลา.....วัน
วงเงินงบประมาณที่ได้ตั้งไว้หรือที่ได้รับ.....บาท (ตัวอักษร).....
ราคากลางค่าก่อสร้าง..... บาท (ตัวอักษร).....
วงเงินก่อสร้างตามที่ได้ลงนามในสัญญาจ้าง.....บาท (ตัวอักษร).....
ผู้ควบคุมงานก่อสร้าง.....โทร..... คณะกรรมการตรวจรับพัสดุ
1.....
2.....
3.....

1.20 เมตร

2.40 เมตร

หมายเหตุ วัสดุที่ใช้ทำแผ่นป้ายให้ใช้ป้ายไว้น้ำ หรือผู้ควบคุมงานเป็นผู้กำหนด
ขนาดกว้างไม่น้อยกว่า 1.20 เมตร ขนาดความยาวไม่น้อยกว่า 2.40 เมตร

(นายกิตติ พลแหลม)
สย.16089



เจ้าของโครงการ :	
เทศบาลตำบลบ้านโพธิ์ ตำบลบ้านโพธิ์ อำเภอเมืองนครราชสีมา จังหวัดนครราชสีมา	
โครงการ :	
ก่อสร้างถนนดินลูกรังสายบ้านแจ้ง บ้านหนองบัว หมู่ที่ 8	
สถานที่ดำเนินการ :	
บ้านหนองบัว หมู่ 8 ตำบลบ้านโพธิ์ อำเภอเมืองนครราชสีมา จังหวัดนครราชสีมา	
สำรวจออกแบบ :	
กองช่างเทศบาลตำบลบ้านโพธิ์	
เขียนแบบ :	
(นายสุริยา เจตนจำลอง) นายช่างโยธาชำนาญงาน	
ตรวจสอบ :	
(นายเอกชัย พลพงษ์) หัวหน้าฝ่ายการโยธา	
ตรวจสอบ :	
(นางสาวศุจินธร ศรีทรัพย์) ผู้อำนวยการกองช่าง	
เห็นชอบ :	
(นางชนิษฐา แสงจันทร์ฉาย) ปลัดเทศบาลตำบลบ้านโพธิ์	
อนุมัติ :	
(นายรุ่งเพชร ชิงโพธิ์) นายกเทศมนตรีตำบลบ้านโพธิ์	
แบบแสดง :	
ป้ายแนะนำโครงการ	
มาตรฐาน :	
NOT TO SCALE	
แบบเลขที่ :	
09/2569	
วัน/เดือน/ปี :	
เลขแบบ	จำนวนแผ่น
10	10

ขอบเขตของงาน (Terms of Reference : TOR)
โครงการก่อสร้างถนนหินคลุก สายทางยายแจ้ง บ้านหนองบัว หมู่ที่ ๘

.....

๑. ความเป็นมา

ตามที่เทศบาลตำบลบ้านโพธิ์ อำเภอเมืองนครราชสีมา จังหวัดนครราชสีมา ได้มีมติที่ประชุมสภาเทศบาลตำบลบ้านโพธิ์ ในสมัยสามัญ สมัยที่ ๔ ครั้งที่ ๑ ประจำปี พ.ศ. ๒๕๖๘ วันพุธที่ ๒๖ พฤศจิกายน ๒๕๖๘ ได้มีมติเห็นชอบอนุมัติการใช้จ่ายเงินสะสม ประจำปีงบประมาณ พ.ศ.๒๕๖๙ ครั้งที่ ๑ แผนงานอุตสาหกรรมและการโยธา งานก่อสร้าง งบลงทุน หมวดค่าที่ดินและสิ่งก่อสร้าง ประเภทค่าก่อสร้างสิ่งสาธารณูปการ โครงการก่อสร้างถนนหินคลุก สายทางยายแจ้ง บ้านหนองบัว หมู่ที่ ๘ ตำบลบ้านโพธิ์ รายละเอียดโครงการ ลงดินถมคันทาง กว้าง ๔.๐๐ เมตร ยาว ๒๒๓.๐๐ เมตร หนา ๐.๕๐ เมตร ผิวจราจรหินคลุก กว้าง ๔.๐๐ เมตร ยาว ๒๒๓.๐๐ เมตร หนา ๐.๑๐ เมตร หรือพื้นที่ดำเนินการไม่น้อยกว่า ๘๙๒.๐๐ ตารางเมตร รายละเอียดตามแบบเทศบาลตำบลบ้านโพธิ์กำหนด (แบบเลขที่ ๙/๒๕๖๙) งบประมาณ ๑๖๒,๗๐๐ บาท (หนึ่งแสนหกหมื่นสองพันเจ็ดร้อยบาทถ้วน)

๒. วัตถุประสงค์

๑. เพื่อบรรเทาความเดือดร้อนของประชาชน
๒. เพื่อการคมนาคมที่สะดวกของประชาชน
๓. เพื่อดำเนินการตามอำนาจหน้าที่ของเทศบาลภายในเขตรับผิดชอบเทศบาลตำบลบ้านโพธิ์

๓. คุณสมบัติผู้ประสงค์จะเสนอราคา

๑. มีความสามารถตามกฎหมาย
๒. ไม่เป็นบุคคลล้มละลาย
๓. ไม่อยู่ระหว่างเลิกกิจการ
๔. ไม่เป็นบุคคลซึ่งอยู่ระหว่างถูกระงับการยื่นข้อเสนอหรือทำสัญญากับหน่วยงานของรัฐไว้ชั่วคราว เนื่องจากเป็นผู้ที่ไม่ผ่านเกณฑ์การประเมินผลการปฏิบัติงานของผู้ประกอบการตามระเบียบที่รัฐมนตรีว่าการกระทรวงการคลังกำหนดตามที่ประกาศเผยแพร่ในระบบเครือข่ายสารสนเทศของกรมบัญชีกลาง
๕. ไม่เป็นบุคคลซึ่งถูกระงับไว้ในบัญชีรายชื่อผู้ทำงานและได้แจ้งเวียนชื่อให้เป็นผู้ทำงานของหน่วยงานของรัฐในระบบเครือข่ายสารสนเทศของกรมบัญชีกลางซึ่งรวมถึงนิติบุคคลที่ผู้ทำงานเป็นหุ้นส่วนผู้จัดการ กรรมการผู้จัดการผู้บริหารผู้มีอำนาจในการดำเนินงานในกิจการของนิติบุคคลนั้นด้วย
๖. มีคุณสมบัติและไม่มีลักษณะต้องห้ามตามที่คณะกรรมการนโยบายการจัดซื้อจัดจ้างและการบริหารพัสดุภาครัฐกำหนดในราชกิจจานุเบกษา
๗. เป็นนิติบุคคลหรือบุคคลธรรมดาผู้มีอาชีพรับจ้างงานดังกล่าว
๘. ไม่เป็นผู้มีผลประโยชน์ร่วมกันกับผู้ยื่นข้อเสนอรายอื่นที่เข้ายื่นข้อเสนอให้แก่เทศบาลตำบล บ้านโพธิ์ หรือไม่เป็นผู้กระทำการอันเป็นการขัดขวางการแข่งขันอย่างเป็นธรรมในการจัดจ้างครั้งนี้
๙. ไม่เป็นผู้ได้รับเอกสิทธิ์หรือความคุ้มกันซึ่งอาจปฏิเสธไม่ยอมขึ้นศาลไทยเว้นแต่รัฐบาลของผู้ยื่นข้อเสนอได้มีคำสั่งให้สละเอกสิทธิ์และความคุ้มกันเช่นนั้น
๑๐. ผู้เสนอราคาต้องผ่านการคัดเลือกผู้มีคุณสมบัติเบื้องต้นในการจ้าง
๑๑. กรณีนิติบุคคลต้องเป็นผู้ประกอบการวิสาหกิจขนาดกลางและขนาดย่อม (SMEs) และมีใบรับรอง SME เป็นลำดับแรกเพื่อการจัดซื้อจัดจ้างภาครัฐ (THAI SME-EP)
๑๒. กรณีเป็นนิติบุคคลที่จัดตั้งขึ้นตามกฎหมายไทยซึ่งได้จดทะเบียนเกินกว่า ๑ ปี ต้องมีมูลค่าสุทธิของกิจการ จากผลต่างระหว่างสินทรัพย์สุทธิหักด้วยหนี้สินสุทธิที่ปรากฏในงบแสดงฐานะการเงินที่มีการตรวจรับรองแล้ว ซึ่งจะต้องแสดงค่าเป็นบวก ๑ ปีสุดท้ายก่อนวันยื่นข้อเสนอ

๑๓. กรณีผู้ยื่นข้อเสนอเป็นนิติบุคคลที่จัดตั้งขึ้นตามกฎหมายไทย ซึ่งยังไม่มีกรณียางงานบแสดงฐานะการเงินกับกรมพัฒนาธุรกิจการค้า ให้พิจารณาการกำหนดมูลค่าของทุนจดทะเบียน โดยผู้ยื่นข้อเสนอจะต้องมีทุนจดทะเบียนที่เรียกชำระมูลค่าหุ้นแล้ว ณ วันที่ยื่นข้อเสนอ (๑) มูลค่าการจัดซื้อจัดจ้างไม่เกิน ๑ ล้านบาท ไม่ต้องกำหนดทุนจดทะเบียน

๑๔. สำหรับการจัดซื้อจัดจ้างครั้งหนึ่งที่มีวงเงินเกิน ๕๐๐,๐๐๐ บาท ขึ้นไป กรณีผู้ยื่นข้อเสนอเป็นบุคคลธรรมดา ให้พิจารณาจากหนังสือรับรองบัญชีเงินฝากไม่เกิน ๙๐ วัน ก่อนวันยื่นข้อเสนอ โดยต้องมีเงินฝากคงเหลือในบัญชีธนาคารเป็นมูลค่า ๑ ใน ๔ ของมูลค่างบประมาณโครงการหรือรายการที่ยื่นข้อเสนอในแต่ละครั้ง และหากเป็นผู้ชนะการจัดซื้อจัดจ้างหรือเป็นผู้ได้รับการคัดเลือกจะต้องแสดงหนังสือรับรองบัญชีเงินฝากที่มีมูลค่าดังกล่าวอีกครั้งหนึ่งในวันลงนามในสัญญา

๑๕. กรณีที่ผู้ยื่นข้อเสนอไม่มีมูลค่าสุทธิของกิจการหรือทุนจดทะเบียนหรือมีแต่ไม่เพียงพอที่จะเข้ายื่นข้อเสนอ ผู้ยื่นข้อเสนอสามารถขอวงเงินสินเชื่อ โดยต้องมีวงเงินสินเชื่อ ๑ ใน ๔ ของมูลค่างบประมาณของโครงการหรือรายการที่ยื่นข้อเสนอในแต่ละครั้ง (สินเชื่อที่ธนาคารภายในประเทศหรือบริษัทเงินทุนหรือบริษัทเงินทุนหลักทรัพย์ที่ได้รับอนุญาตให้ประกอบกิจการเงินทุนเพื่อการพาณิชย์และประกอบธุรกิจการค้าตามประกาศของธนาคารแห่งประเทศไทย ตามรายชื่อบริษัทเงินทุนที่ธนาคารแห่งประเทศไทยแจ้งเวียนให้ทราบ โดยพิจารณาจากยอดเงินรวมของวงเงินสินเชื่อที่สำนักงานใหญ่รับรองหรือสำนักงานที่สาขารับรอง (กรณีได้รับมอบอำนาจจากสำนักงานใหญ่) ซึ่งออกให้แก่ผู้ยื่นข้อเสนอ นับถึงวันยื่นข้อเสนอไม่เกิน ๙๐ วัน) หนังสือรับรองวงเงินสินเชื่อให้เป็นไปตามสิ่งที่ส่งมาด้วย ๑ ของหนังสือคณะกรรมการวินิจฉัยปัญหาการจัดซื้อจัดจ้างและการบริหารพัสดุภาครัฐ กรณียกเลิกกลาง ด่วนที่สุด ที่ กค (กวจ) ๐๔๐๕.๒/ว ๑๒๔ ลงวันที่ ๑ มีนาคม ๒๕๖๖

๑๖. ผู้รับจ้างที่เป็นคู่สัญญาต้องจัดแผนการทำงานมาให้ภายใน...๗....วัน นับถัดจากวันลงนามในสัญญา เว้นแต่เป็นกรณีการเช่าซึ่งสัญญาอายุไม่เกิน ๙๐ วันหรือกรณีการซื้อซึ่งสัญญากำหนดส่งงานงวดเดียว หรือกรณีการซื้อ การเช่า การจ้าง และการจ้างก่อสร้าง ซึ่งสัญญาหรือบันทึกข้อตกลงเป็นหนังสือมีวงเงินไม่เกิน ๕๐๐,๐๐๐ บาท โดยจัดทำแผนการทำงานตามสิ่งที่ส่งมาด้วย ๒ และสิ่งที่ส่งมาด้วย ๓ ของหนังสือคณะกรรมการวินิจฉัยปัญหาการจัดซื้อจัดจ้างและการบริหารพัสดุภาครัฐ กรณียกเลิกกลาง ด่วนที่สุด ที่ กค (กวจ) ๐๔๐๕.๒/ว ๑๒๔ ลงวันที่ ๑ มีนาคม ๒๕๖๖ ทั้งนี้ แผนการทำงานดังกล่าวให้ถือเป็นเอกสารส่วนหนึ่งของสัญญา

อนึ่ง ในการกำหนดวงงานและวงเงิน หน่วยงานของรัฐควรพิจารณากำหนดวงงานและวงเงินให้เหมาะสมและมีความสอดคล้องสัมพันธ์กันด้วย

๔. รายละเอียดคุณลักษณะเฉพาะของพัสดุ

ดำเนินการจัดจ้างตามโครงการก่อสร้างถนนหินคลุก สายทางยายแจ้ง บ้านหนองบัว หมู่ที่ ๘ รายละเอียดโครงการ ลงดินถมคันทาง กว้าง ๔.๐๐ เมตร ยาว ๒๒๓.๐๐ เมตร หนา ๐.๕๐ เมตร ผิวจราจรหินคลุก กว้าง ๔.๐๐ เมตร ยาว ๒๒๓.๐๐ เมตร หนา ๐.๑๐ เมตร หรือพื้นที่ดำเนินการไม่น้อยกว่า ๘๙๒.๐๐ ตารางเมตร รายละเอียดตามแบบเทศบาลตำบลบ้านโพธิ์กำหนด (แบบเลขที่ ๙/๒๕๖๙) งบประมาณ ๑๖๒,๗๐๐ บาท

๕. กำหนดเวลาส่งมอบพัสดุ

ระยะเวลาส่งมอบ ๕๕ วัน นับถัดจากวันลงนามในสัญญา

๖. หลักเกณฑ์การพิจารณาคัดเลือกข้อเสนอ

ในการพิจารณาคัดเลือกผู้ชนะการยื่นข้อเสนอ เทศบาลตำบลบ้านโพธิ์ จะพิจารณาตัดสินโดยใช้หลักเกณฑ์ราคา

๗. วงเงินงบประมาณ/วงเงินที่ได้รับจัดสรร

๑๖๒,๗๐๐ บาท (หนึ่งแสนหกหมื่นสองพันเจ็ดร้อยบาทถ้วน)

๘. งานงานและการจ่ายเงิน

กำหนดจ่ายเงิน ๑ งวด ดังนี้

งวดที่ ๑ เป็นเงินร้อยละ ๑๐๐.๐๐ ของค่าจ้างเหมาตามที่ตกลงทำสัญญาว่าจ้าง จะจ่ายให้เมื่อผู้รับจ้างได้ปฏิบัติงานโครงการก่อสร้างถนนหินคลุก สายทางยายแจ้ง บ้านหนองบัว หมู่ที่ ๘ ตำบลบ้านโพธิ์ อำเภอเมือง จังหวัดนครราชสีมา แล้วเสร็จครบถ้วนตามแบบแปลนและสัญญา

๙. อัตราค่าปรับ

๙.๑ กรณีที่ผู้รับจ้างปฏิบัติผิดสัญญาจ้าง เทศบาลตำบลบ้านโพธิ์ จะกำหนดค่าปรับเป็นรายวันในอัตรา ร้อยละ ๐.๒๕ ของราคางาน

๙.๒ ในกรณีที่ผู้รับจ้างไม่ปฏิบัติตามสัญญาข้อหนึ่งข้อใดด้วยเหตุใดๆ ก็ตาม จนเป็นเหตุให้เกิดค่าปรับ ค่าเสียหาย หรือค่าใช้จ่ายแก่ผู้ว่าจ้าง ผู้รับจ้างต้องชดเชยค่าปรับ ค่าเสียหาย หรือค่าใช้จ่ายดังกล่าวให้แก่ผู้ว่าจ้างโดยสิ้นเชิงภายในกำหนด ๑๕ (สิบห้า) วัน นับถัดจากวันที่ได้รับแจ้งเป็นหนังสือจากผู้ว่าจ้าง หาก ผู้รับจ้างไม่ชดเชยให้ถูกต้อง ครบถ้วนภายในระยะเวลาดังกล่าวให้ผู้ว่าจ้างมีสิทธิที่จะหักเอาจากจำนวนเงินค่าจ้างที่ต้องชำระ หรือจากเงินประกัน ผลงานของผู้รับจ้าง หรือบังคับจากหลักประกันการปฏิบัติตามสัญญาได้ทันที

๙.๓ หากค่าปรับ ค่าเสียหาย หรือค่าใช้จ่ายที่บังคับจากเงินค่าจ้างที่ต้องชำระ เงินประกันผลงานหรือหลักประกันการปฏิบัติตามสัญญาแล้วยังไม่เพียงพอ ผู้รับจ้างยินยอมชำระส่วนที่เหลือ ที่ยังขาดอยู่จนครบถ้วนตามจำนวนค่าปรับ ค่าเสียหาย หรือค่าใช้จ่ายนั้น ภายในกำหนด ๑๕ (สิบห้า) วัน นับถัดจากวันที่ได้รับแจ้งเป็นหนังสือจากผู้ว่าจ้าง

๙.๔ หากมีเงินค่าจ้างตามสัญญาที่หักไว้จ่ายเป็นค่าปรับ ค่าเสียหาย หรือค่าใช้จ่ายแล้วยังเหลืออยู่อีกเท่าใด ผู้ว่าจ้างจะคืนให้แก่ผู้รับจ้างทั้งหมด

๑๐. การกำหนดระยะเวลารับประกันความชำรุดบกพร่อง

ผู้ชนะการเสนอราคาจะต้องรับประกันความชำรุดบกพร่องของงานจ้างที่เกิดขึ้นภายในระยะเวลาไม่น้อยกว่า ๑ ปี นับถัดจากวันที่เทศบาลตำบลบ้านโพธิ์ ได้รับมอบงานโดยจะต้องจัดการซ่อมแซมแก้ไขให้ได้ดังเดิมภายใน ๑๕ วัน นับถัดจากวันที่ได้รับแจ้งความชำรุดบกพร่อง

๑๑. ราคากลาง

คณะกรรมการกำหนดราคากลาง

๑๒. การทำสัญญา

เทศบาลตำบลบ้านโพธิ์ จะเรียกทำสัญญาภายใน ๗ วันทำการ

๑๓. การปรับราคางานก่อสร้าง

การปรับราคางานก่อสร้างตามสูตรการปรับราคาดังระบุในเอกสารแนบท้าย จะนำมาใช้ในกรณีที่ค่างานก่อสร้างลดลงหรือเพิ่มขึ้น โดยวิธีการต่อไปนี้

/ตามเงื่อนไข...

ตามเงื่อนไข หลักเกณฑ์ สูตรและวิธีคำนวณที่ใช้กับสัญญาแบบปรับราคาได้ตามมติคณะรัฐมนตรี เมื่อวันที่ ๒๒ สิงหาคม ๒๕๓๒ เรื่อง การพิจารณาช่วยเหลือผู้ประกอบการอาชีพงานก่อสร้าง ตามหนังสือสำนักเลขาธิการ คณะรัฐมนตรี ที่ นร ๐๒๐๓/ว ๑๐๙ ลงวันที่ ๒๔ สิงหาคม ๒๕๓๒

ตามหนังสือ ด่วนที่สุด กค (กวจ) ๐๔๐๕.๒/ว๑๑๐ ลงวันที่ ๕ มีนาคม ๒๕๖๑ เรื่อง ข้อมแนวทาง ปฏิบัติในการกำหนดเงื่อนไขและหลักเกณฑ์สัญญาแบบปรับราคาได้ (ค่าK)ไว้ในสัญญาจ้างก่อสร้าง

สูตรการปรับราคา (สูตรค่า K) จะต้องคงที่ที่ระดับที่กำหนดไว้ในวันแล้วเสร็จตามที่กำหนดไว้ใน สัญญา หรือภายในระยะเวลาที่เทศบาลตำบลบ้านโพธิ์ได้ขยายออกไป โดยจะใช้สูตรของทางราชการดังนี้

ประเภทงานก่อสร้างและสูตรที่ใช้กับสัญญาแบบปรับราคาได้

หมวดที่ ๒ งานดิน

๑. งานดิน ใช้สูตร K๒.๑ $k = ๐.๓๐ + ๐.๑๐ It/Io + ๐.๔๐ Et/Eo + ๐.๒๐ Ft/Fo$

๑๔. เงื่อนไข ข้อกำหนด

๑. ตามกฎกระทรวงกำหนดพัสดุและวิธีการจัดซื้อจัดจ้างพัสดุที่ภาครัฐต้องการส่งเสริมหรือสนับสนุน (ฉบับที่ ๒) พ.ศ. ๒๕๖๓ ตามนัยแห่งหนังสือคณะกรรมการวินิจฉัยปัญหาการจัดซื้อจัดจ้างและการบริหารพัสดุภาครัฐ ด่วนที่สุด ที่ กค (กวจ) ๐๔๐๕.๒/ว ๗๘ ลงวันที่ ๓๑ มกราคม ๒๕๖๕ แนวทางปฏิบัติ ฯ ข้อ ๑.๒ (๑.๒.๑.๑) ดังนี้

- กำหนดให้คู่สัญญาต้องใช้ประเภทพัสดุหรือครุภัณฑ์ที่จะใช้งานก่อสร้างเป็นพัสดุที่ผลิต ภายในประเทศ โดยต้องไม่น้อยกว่าร้อยละ ๖๐ ของมูลค่าพัสดุที่จะใช้ในงานก่อสร้างทั้งหมดตามสัญญา

- กำหนดให้คู่สัญญาต้องใช้เหล็กที่ผลิตภายในประเทศ ไม่น้อยกว่าร้อยละ ๙๐ ของปริมาณเหล็กที่ต้อง ใช้ทั้งหมดตามสัญญา

๒. หนังสือคณะกรรมการวินิจฉัยปัญหาการจัดซื้อจัดจ้างและการบริหารพัสดุภาครัฐ กรมบัญชีกลาง ที่ กค (กวจ) ๐๔๐๕.๒/ ว ๕๖ ลงวันที่ ๒๔ มกราคม ๒๕๖๖ ข้อ ๔

๓. ตามนัยแห่งหนังสือคณะกรรมการวินิจฉัยปัญหาการจัดซื้อจัดจ้างและการบริหารพัสดุภาครัฐ ด่วน ที่สุด ที่ กค (กวจ) ๐๔๐๕.๒/ว๑๑๒๔ ลงวันที่ ๑ มีนาคม ๒๕๖๖ แนวทางปฏิบัติ ฯ ข้อ ๓.๑ ข้อ ๓.๒ และข้อ ๓.๓ ไปใช้ กับวิธีคัดเลือกและวิธีเฉพาะเจาะจงด้วย

๑๕. หน่วยงานรับผิดชอบ

กองช่างเทศบาลตำบลบ้านโพธิ์ อำเภอเมืองนครราชสีมา จังหวัดนครราชสีมา

(ลงชื่อ).....ประธานกรรมการ

(นางสาวศุจินธร ศรีทรัพย์)

(ลงชื่อ).....กรรมการ

(นายสุริยา เจตน์จำลอง)

(ลงชื่อ).....กรรมการ

(นายฤกษ์ ฝัดโพธิ์)