



## แบบเทศบาลตำบลบ้านโพธิ์

ตำบลบ้านโพธิ์ อำเภอเมืองนครราชสีมา จังหวัดนครราชสีมา

โครงการก่อสร้างถนนคอนกรีตเสริมเหล็ก บ้านหนองบัว เชื่อมถนนมิตรภาพ

หมู่ที่ 8 บ้านหนองบัว ตำบลบ้านโพธิ์ อำเภอเมืองนครราชสีมา จังหวัดนครราชสีมา

แบบเลขที่ 19/2567



ข้อกำหนด

1. ผู้รับจ้างใช้วัสดุส่งเสริมการเสถียรภาพดินเหนียวกว่าร้อยละ 60 ของพื้นที่ซึ่งในบางก่อสร้างทั้งหมดตามสัญญา มีรายละเอียดดังนี้

ก) ให้ผู้รับจ้างใช้เหล็กที่เป็นวัสดุส่งเสริมการเสถียรภาพดินเหนียวประเภท "กอน" ซึ่งต้องไม่น้อยกว่าร้อยละ 90 ของมูลค่า หรือปริมาณเหล็กที่ใช้ในบางก่อสร้างทั้งหมด ตามสัญญา และกรณีที่จะไม่ใช้วัสดุที่เสถียรภาพในประเทศ หรือใช้ในประเทศ ร้อยละ 60 ให้แจ้งผู้ควบคุมงานและคณะกรรมการตรวจรับพัสดุก่อน เพื่อเสนอผู้มีอำนาจเห็นชอบขึ้นไปหนึ่งซึ่งขึ้นเพื่อพิจารณาอนุมัติเห็นชอบก่อน

ข) การบริหารสัญญา ให้ผู้รับจ้างจัดทำแผนการใช้วัสดุที่เสถียรภาพดินเหนียวประเภทพร้อมเอกสารอ้างอิงประกอบที่ติดอยู่ที่เสถียรภาพดินเหนียวในประเทศ ตามข้อ ก. ภายใน 30 วัน นับตั้งแต่วันที่ตกลงนามสัญญา การตรวจรับพัสดุ คณะกรรมการตรวจรับพัสดุ ตรวจสอบว่าพัสดุที่ส่งมอบเป็นพัสดุที่ผลิต ภายในประเทศตามเงื่อนไขที่กำหนดไว้ในสัญญา

รายการประกอบแบบก่อสร้าง

1. รายการทั่วไป

1.1 การก่อสร้างต้องให้เป็นไปตามที่ปรากฏในแบบรูปและรายการรายละเอียดตามที่ระบุไว้ในสัญญาจ้าง

1.2 ผู้รับจ้างต้องตรวจดูแบบรูปและรายการรายละเอียดโดยถี่ถ้วนและเข้าใจความหมายโดยแจ่มแจ้งทุกประการ ถ้าปรากฏว่ามีการจัดแน้งกับหรือสงสัยจะคลาดเคลื่อน หรือมีละเอียดหรือข้อความในแบบรูปและรายการรายละเอียดเกิดขึ้นหรือพบเพิ่มเติมผู้รับจ้างจะต้องเสนอขอความเห็นชอบหรือคำวินิจฉัยต่อคณะกรรมการตรวจรับพัสดุเสียก่อน โดยคณะกรรมการตรวจรับพัสดุจะถือเอาหลักเกณฑ์ความรู้ความถูกต้องในวิชาช่างตามความเหมาะสมไปประโยชน์เสียและประโยชน์ต่อทางราชการเป็นหลักในการวินิจฉัยชี้ขาด ทั้งนี้ ผู้รับจ้างจะไม่นับเงินที่คณะกรรมการตรวจรับพัสดุจะให้ความเห็นชอบหรือวินิจฉัยชี้ขาด

1.3 สิ่งที่ไม่ปรากฏในแบบรูปและรายการรายละเอียดต่อรายละเอียดของแบบรูปชัดเจนให้ผู้รับจ้างปฏิบัติตามคำวินิจฉัยของคณะกรรมการตรวจรับพัสดุโดยยึดเอาสิ่งที่ปรากฏ

1.4 หากปรากฏว่าแบบรูปหรือรายละเอียดส่วนใดส่วนหนึ่งคลาดเคลื่อนผู้รับจ้างจะต้องทำการแก้ไขและดำเนินการก่อสร้างตามคำแนะนำของผู้ควบคุมงานหรือคณะกรรมการตรวจรับพัสดุโดยทันทีเมื่อการแก้ไขนั้นไม่ผิด

1.5 สิ่งที่ไม่ได้กล่าวไว้ในแบบรูปหรือรายการรายละเอียดส่วนนั้นเป็นส่วนจำเป็นที่จะต้องกระทำซึ่งในบางกรณีวัสดุและอุปกรณ์ที่กล่าวข้างแล้ว ผู้รับจ้างจะต้องทำงนนั้น โดยไม่คิดเอาเงินค่าจ้างเพิ่มอีก

1.6 สิ่งที่ไม่ได้กำหนดไว้ในแบบรูปหรือรายการรายละเอียดแล้ว แต่ในทางปฏิบัติงานช่างไม่อาจระบุไว้ได้ครบถ้วน ผู้ควบคุมงานหรือคณะกรรมการตรวจรับพัสดุจะแจ้งอธิบายรายละเอียดของรายการก่อสร้าง และการขึ้นรายละเอียดนั้นเป็นแบบหนึ่งของรายการรายละเอียดในการก่อสร้างครั้งด้วย

1.7 การอ่านแบบรูปให้ถือเอารายละเอียดที่ระบุตัวเลขเป็นมาตรฐานหรือมีตัวอักษรเป็นตัวอักษรเป็น "เมตร" ยกเว้นส่วนที่ระบุไปอย่างอื่น โดยให้ถือถือระยะ ระดับตามตัวเลขที่แสดงในแบบรูปเท่านั้น หากมีความไม่ชัดเจนให้คณะกรรมการตรวจรับพัสดุและผู้ควบคุมงาน เป็นผู้วินิจฉัยชี้ขาด

1.8 คำใช้จ่ายต่างๆ ในระหว่างดำเนินการก่อสร้างเช่น การขุดลอกคุณภาพวัสดุ เป็นหน้าที่ของผู้รับจ้างจะต้องติดต่อและออกค่าใช้จ่ายเองทั้งสิ้น

1.9 ในกรณีที่ประเภทและขนาดของงานเป็นงานวิศวกรรมผู้รับจ้างต้องมีความรู้ความเข้าใจในวิชาวิศวกรรมความหมายของงานนั้นๆ และผู้รับจ้างจะต้องจัดทำและใช้แผนงานหรือข้อบัญญัติที่มีความสามารถและมีความชำนาญด้านเทคนิคโดยผู้รับจ้างต้องจัดทำและต้องจัดทำแผนให้เพียงพอให้ดำเนินการได้ทันเวลาถ้าคณะกรรมการตรวจรับพัสดุหรือผู้ควบคุมงานเห็นว่าถูกต้องหรือช่างคนใดของผู้รับจ้างไม่เข้าใจงานหรือปฏิบัติไม่เหมาะสม คณะกรรมการตรวจรับพัสดุหรือผู้ควบคุมงานมีอำนาจในการขอให้เปลี่ยนผู้จ้างหรือช่างคนนั้นได้และผู้รับจ้างต้องจัดทำตามใหม่ตามเวลาที่ชี้แจงหรือเวลาที่เสียไปเพราะกรณีนี้ ผู้รับจ้างจะถือเป็นข้ออ้างสำหรับเรียกค่าเสียหายหรือชดเชยค่าความเสียหายจากการให้แล้วเสร็จออกไปอีกไม่ได้

2. การเตรียมวัสดุ อุปกรณ์

2.1 สิ่งที่มีปรากฏอยู่ในแบบรูปหรือรายการรายละเอียด หรือมีได้ปรากฏในแบบรูปหรือรายการรายละเอียด แต่จำเป็นต้องใช้เป็นส่วนหรือเครื่องประกอบในการก่อสร้างครั้งนี้ให้ถูกต้องตามหลักวิชาการ ผู้รับจ้างจะต้องจัดหาปริมาณงานนี้ให้เพียงพอเป็นต้น

2.2 ผู้รับจ้างจะต้องจัดหาและใช้วัสดุก่อสร้างที่มีคุณภาพที่วิศวกรรมการและรายการรายละเอียดทุกประการ และต้องจัดทำตามเวลาที่กำหนดไว้เป็นต้นหรือที่จำเป็นที่จะต้องส่งจากต่างประเทศหรือที่ขึ้นใหม่เป็นพิเศษหรือสีของสีของสีที่กำหนดขึ้นตามข้อกำหนดผู้รับจ้างจะต้องส่งงานที่พร้อมให้ทันกับระยะเวลาที่ใช้ในการก่อสร้างจะอ้างภายหลังว่าวัสดุเป็นต้นขาดตลาดเพื่อขออนุญาตเปลี่ยนแปลงวัสดุ วัสดุนั้นงาน หรืออ้างเป็นเหตุในการขอต่อสัญญาจ้างไม่ได้










6. การตีพิมพ์ป้ายแสดงรายละเอียดงานก่อสร้าง

ให้ผู้รับจ้างเป็นผู้รับผิดชอบในการดำเนินการจัดทำและติดตั้งป้ายแสดงรายละเอียดงานก่อสร้าง โดยให้พิมพ์ป้ายแสดงรายละเอียด 2 ประเภทคือ

6.1 แผ่นป้ายระหว่างดำเนินการก่อสร้างป้ายประชาสัมพันธ์โครงการ) ต้องมีสภาพทนต่อระยะเวลาการก่อสร้าง ติดตั้ง ณ บริเวณสถานที่ก่อสร้างให้สามารถมองเห็นได้ชัดเจนและติดตั้งก่อนดำเนินการก่อสร้าง

6.2 แผ่นป้ายภายหลังการก่อสร้างแล้วเสร็จ(ป้ายถาวร) ต้องมีลักษณะทนทานตลอดระยะเวลาการรับประกันความชำรุดบกพร่องตามสัญญา

\*\*สำหรับวัสดุติดตั้งป้ายถาวรให้คำนึงถึงความเหมาะสมกับสภาพพื้นที่ ความสวยงามและความปลอดภัยแก่ผู้ใช้ประโยชน์จากโครงการ

7. ข้อกำหนดเฉพาะงาน

\*\*ผู้รับจ้างจะต้องทำการซ่อมแซมสิ่งเสียหายที่เกิดขึ้นจากการก่อสร้างครั้งนี้ให้อยู่ในสภาพเรียบร้อยเหมือนเดิมโดยไม่คิดค่าใช้จ่ายเพิ่มขึ้น

8. การควบคุมคุณภาพ

8.1 ขอบข่าย การควบคุมคุณภาพ หมายถึง การควบคุมทั้งในสถานที่ก่อสร้างและในท้องที่ปฏิบัติการทดลอง เพื่อควบคุมการใช้วัสดุก่อสร้างให้มีคุณสมบัติทางวิศวกรรมให้เป็นไปตามที่กำหนดไว้และเพื่อควบคุมคุณภาพของงานก่อสร้าง อันหมายถึงฝีมือช่าง วัสดุและสิ่งก่อสร้าง ความแข็งแรง และวิธีการทำงานให้เป็นไปอย่างถูกต้องตามหลักวิชาการ สัญญา แบบรูปและรายการละเอียด

8.2 การทดสอบคุณสมบัติของวัสดุ เป็นหน้าที่ของผู้รับจ้างจะต้องจัดเตรียมและนำส่งเพื่อการตรวจสอบคุณภาพของวัสดุ ค่าใช้จ่ายในการนี้ทั้งสิ้นผู้รับจ้างเป็นผู้รับผิดชอบ

9. งานคอนกรีต

9.1 ขอบข่าย ใช้ครอบคลุมสำหรับโครงสร้างของสิ่งก่อสร้าง นอกจากรายการประกอบแบบเฉพาะที่ระบุเป็นอย่างอื่น

9.2 ปูนซีเมนต์

9.2.1 ปูนซีเมนต์ที่ใช้ในการก่อสร้างโครงสร้างทั้งหมดให้ใช้ปูนซีเมนต์ปอร์ตแลนด์มาตรฐานผลิตภัณฑ์อุตสาหกรรม มอก. 15 ส่วน 1-2555 ด้านบหรือ

รายการประกอบแบบเฉพาะไม่ได้กำหนดไว้ให้เป็นปูนซีเมนต์ประเภทใด ให้ถือว่าเป็นปูนซีเมนต์ปอร์ตแลนด์ประเภทหนึ่ง

9.2.2 ปูนซีเมนต์บรรจุจะต้องเก็บไว้ในสถานที่แห้ง คุลมปกปิดสนิทจากฝนและความชื้น หรือเก็บในโรงที่มีหลังคาคลุม มีฝักกั้นฝนได้

9.3 ทราย ต้องเป็นทรายบดที่สะอาด คม เบี้ยว และสะอาดปราศจากวัสดุอื่นเจือปน เช่น เปลือกหอย ดิน แก้วกัน และสารอินทรีย์ต่างๆ

9.4 หิน ต้องแข็งแกร่ง ทนทาน เหนียว ไม่ผุ สะอาดปราศจากวัสดุอื่นเจือปน ต้องมีรูปร่างเหลี่ยมและมีส่วนแบนเรียบน้อย

9.5 น้ำ ต้องเป็นน้ำจืด ไม่สะอาด ปราศจากน้ำมัน กอ ด่าง เกลือ และสารอินทรีย์ต่างๆ ซึ่งอาจจะทำให้คุณภาพของคอนกรีตลดลงได้

9.6 คอนกรีต

9.6.1 การเลือกส่วนผสม

คอนกรีตผสมเสร็จหรือคอนกรีตที่ผสมด้วยเครื่องผสมที่ใช้ในงานคอนกรีตเสริมเหล็กของงานโครงสร้างทั่วไป ให้ใช้คอนกรีตที่มีค่าแรงอัดประลัยค่าสุดท้ายไม่น้อยกว่า

240 กก./ตร.ซม. เมื่อทดสอบด้วยแท่งคอนกรีตรูปทรงลูกบาศก์ ขนาด 15x15x15 ซม. ตามวิธีที่ระบุไว้ในมาตรฐานผลิตภัณฑ์อุตสาหกรรม(มอก.) เมื่ออายุครบ 28 วัน

และมีส่วนผสมของปูนซีเมนต์ไม่น้อยกว่า 320 กก./ลบ.ม. นอกจากรายการประกอบแบบเฉพาะที่ระบุเป็นอย่างอื่น

9.6.2 การผสมคอนกรีต

การผสมคอนกรีตด้วยเครื่องผสม ในเครื่องผสมต้องสะอาดปราศจากคอนกรีตที่แข็งตัวแล้ว และผู้รับจ้างจะต้องทำการระบดงหิน ทราย ให้เรียบร้อย หรือโดยวิธีการอื่น

หากมีความจำเป็นต้องผสมด้วยมือจะต้องขอยุติเป็นคราวๆไปและต้องได้รับความเห็นชอบจากผู้ควบคุมงานของผู้รับจ้างก่อน

9.6.3 การเทคอนกรีต

ผู้รับจ้างต้องตรวจสอบและทำการวางเหล็กเสริมตามผังและรายการละเอียด พร้อมทั้งทำความสะอาดไปปราศจากเศษวัสดุที่อยู่ ในแบบหล่อ

แล้วจะต้องได้รับความเห็นชอบจากผู้ควบคุมงานของผู้รับจ้าง จึงจะทำการเทคอนกรีตได้

9.6.4 การบ่มคอนกรีต เมื่อคอนกรีตเริ่มแข็งจะต้องป้องกันไม่ให้การระเหยของน้ำโดยเฉพาะภายในระยะเวลา 24 ชั่วโมงแรก และจะต้องทำการบ่มคอนกรีตทันที เป็นเวลา

ติดต่อกันไม่น้อยกว่า 7 วัน การใช้สารเคมีบ่มคอนกรีตสามารถทำได้ แต่ต้องได้รับความเห็นชอบจากผู้รับจ้างเสียก่อน














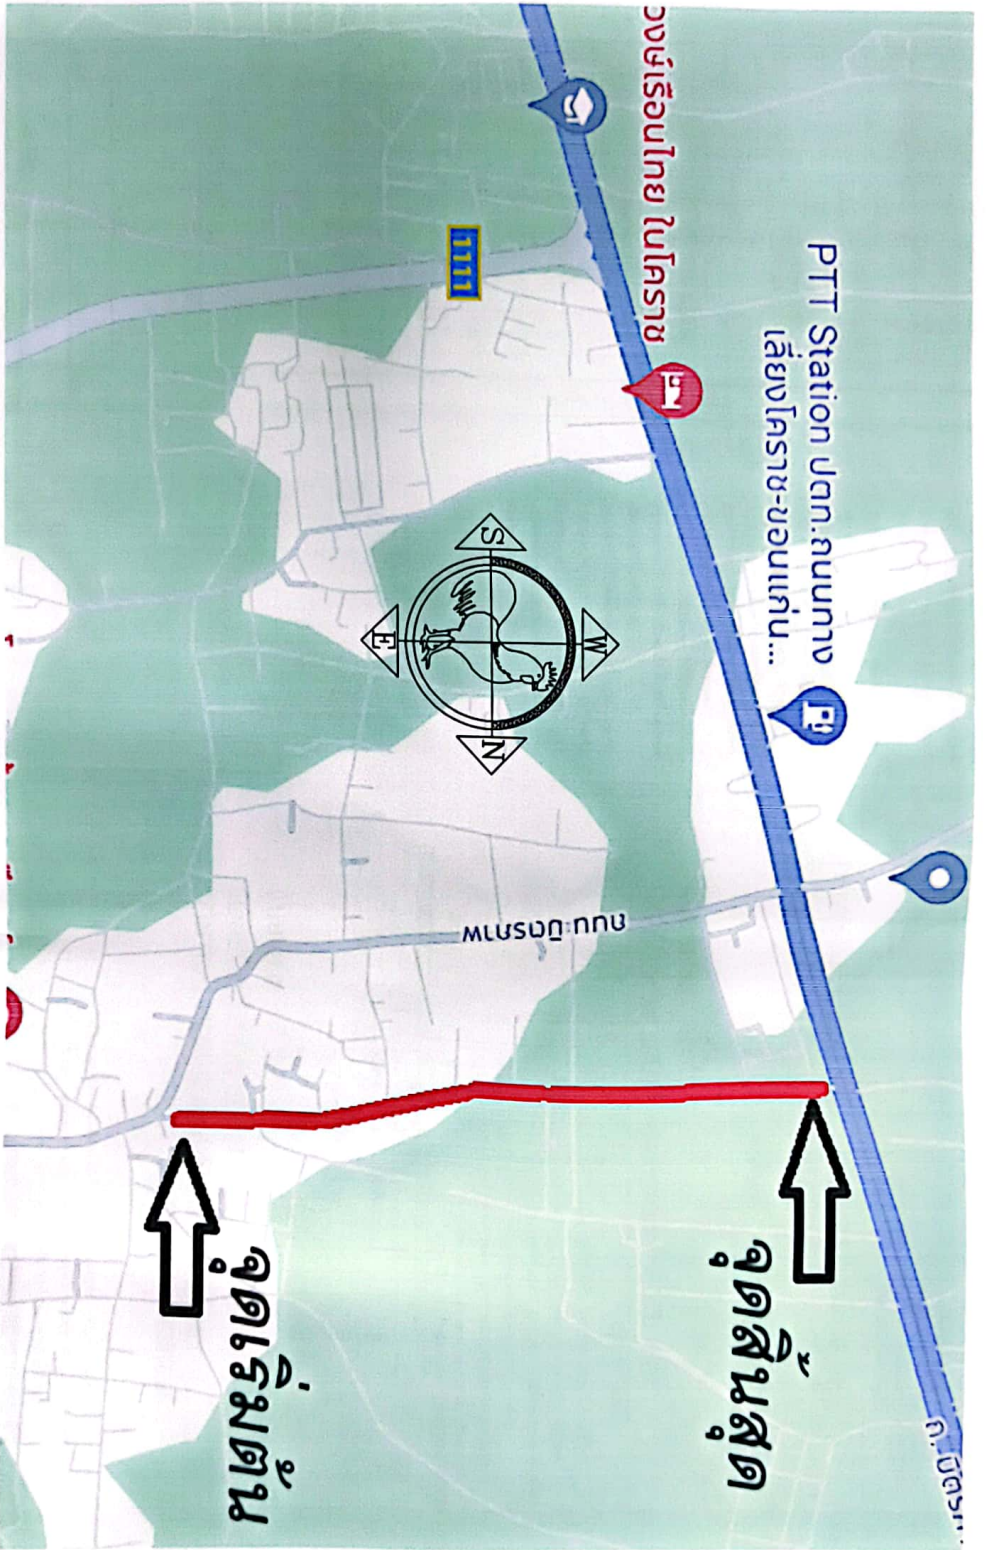

แผนที่สังเขป  
 มาตรฐาน  
 Not to scale










NOT TO SCALE

19/2567


1

นายเอกชัย แก้ววงษ์คำ  
 สบ.13494







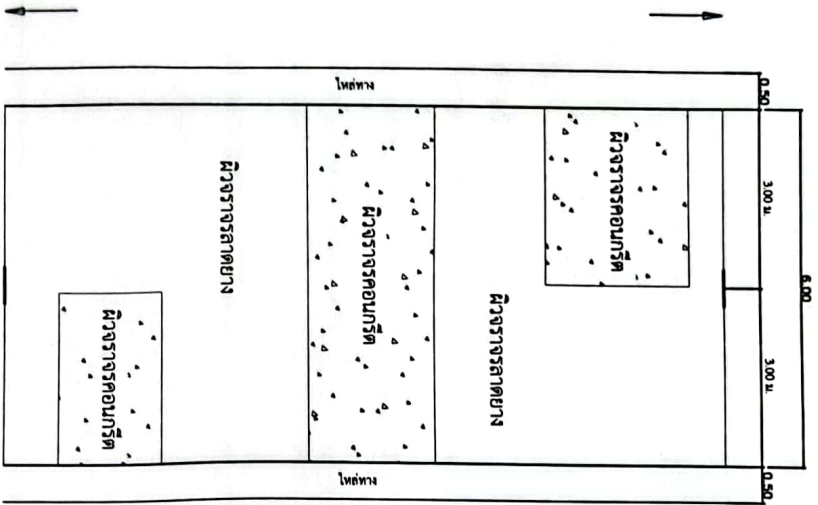

แปลนพื้นถนนเดิม  
not to scale

ลักษณะผิวจราจรเดิมที่จะตั้งหรือ

1.	ผิวจราจรกลางเดิม กว้าง 6.00เมตร ยาวตลอดสาย
2.	ผิวจราจรขอบทาง จากการศึกษาขอบเขตถนน หลายจุด ตามเส้นทาง ช่องทางซ้าย ขวา คิดเป็นพื้นที่ผิวจราจรขอบทาง 1,309.00ตารางเมตร



เจ้าพนักงานราชการ  
เขตควบคุมพื้นที่ กว้าง 6.00 เมตร ยาวตลอดสาย  
ลักษณะเดิมของผิวจราจรเดิมที่จะตั้งหรือ





นายเอกชัย แก้ววงษ์คำ  
สย.13494

หมายเลข :  
19/2567

NOT TO SCALE

ขนาด :  
E1 1





